

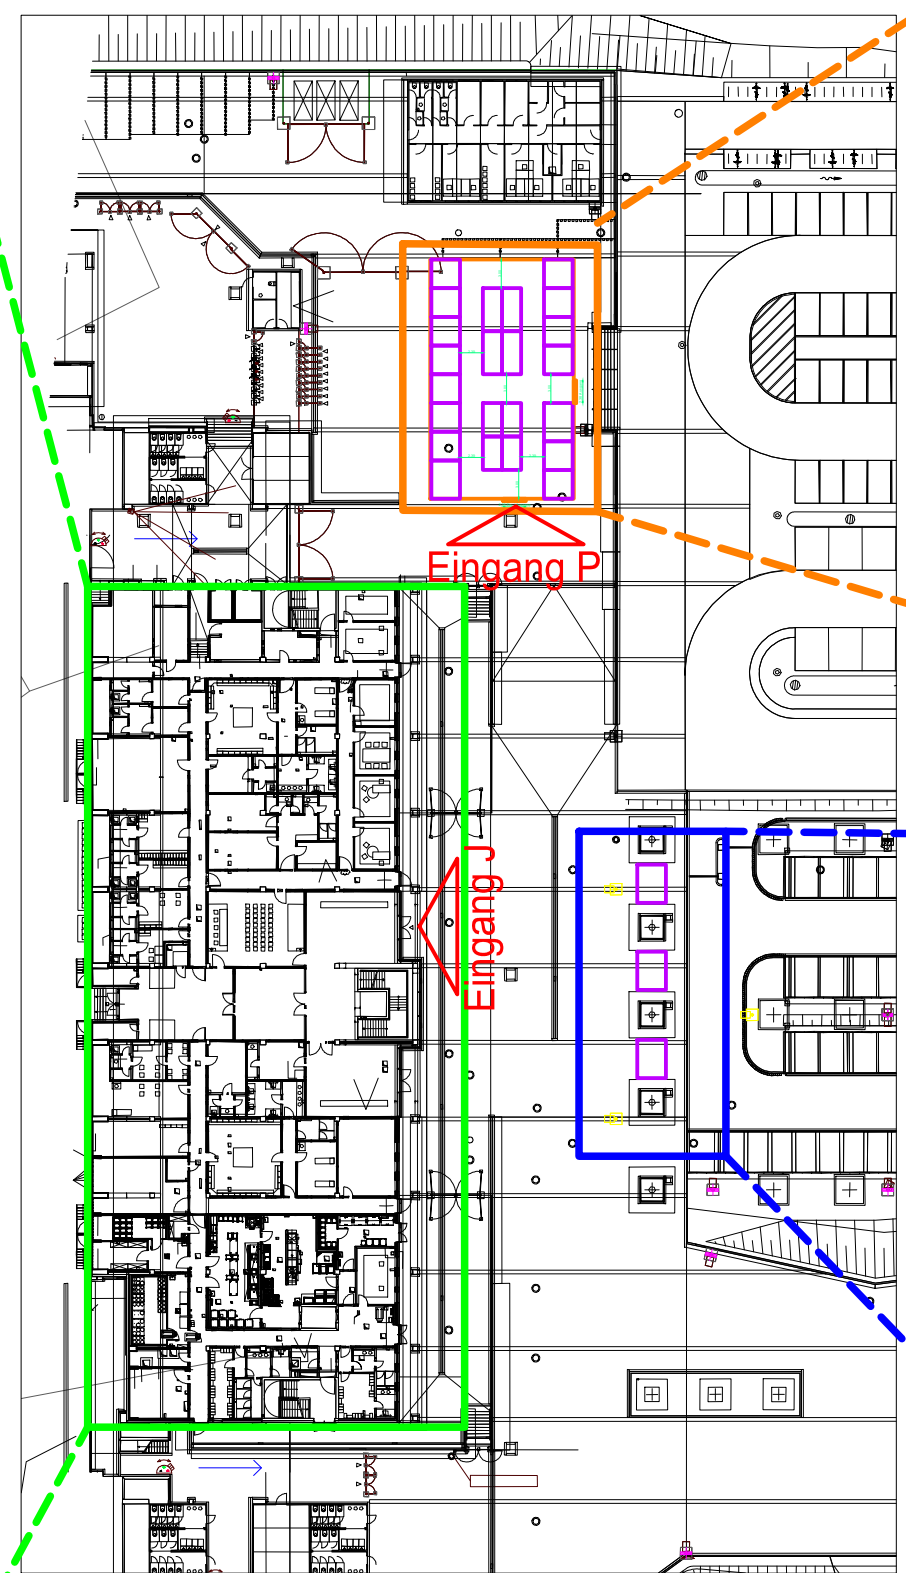



Übersicht - Messegelände

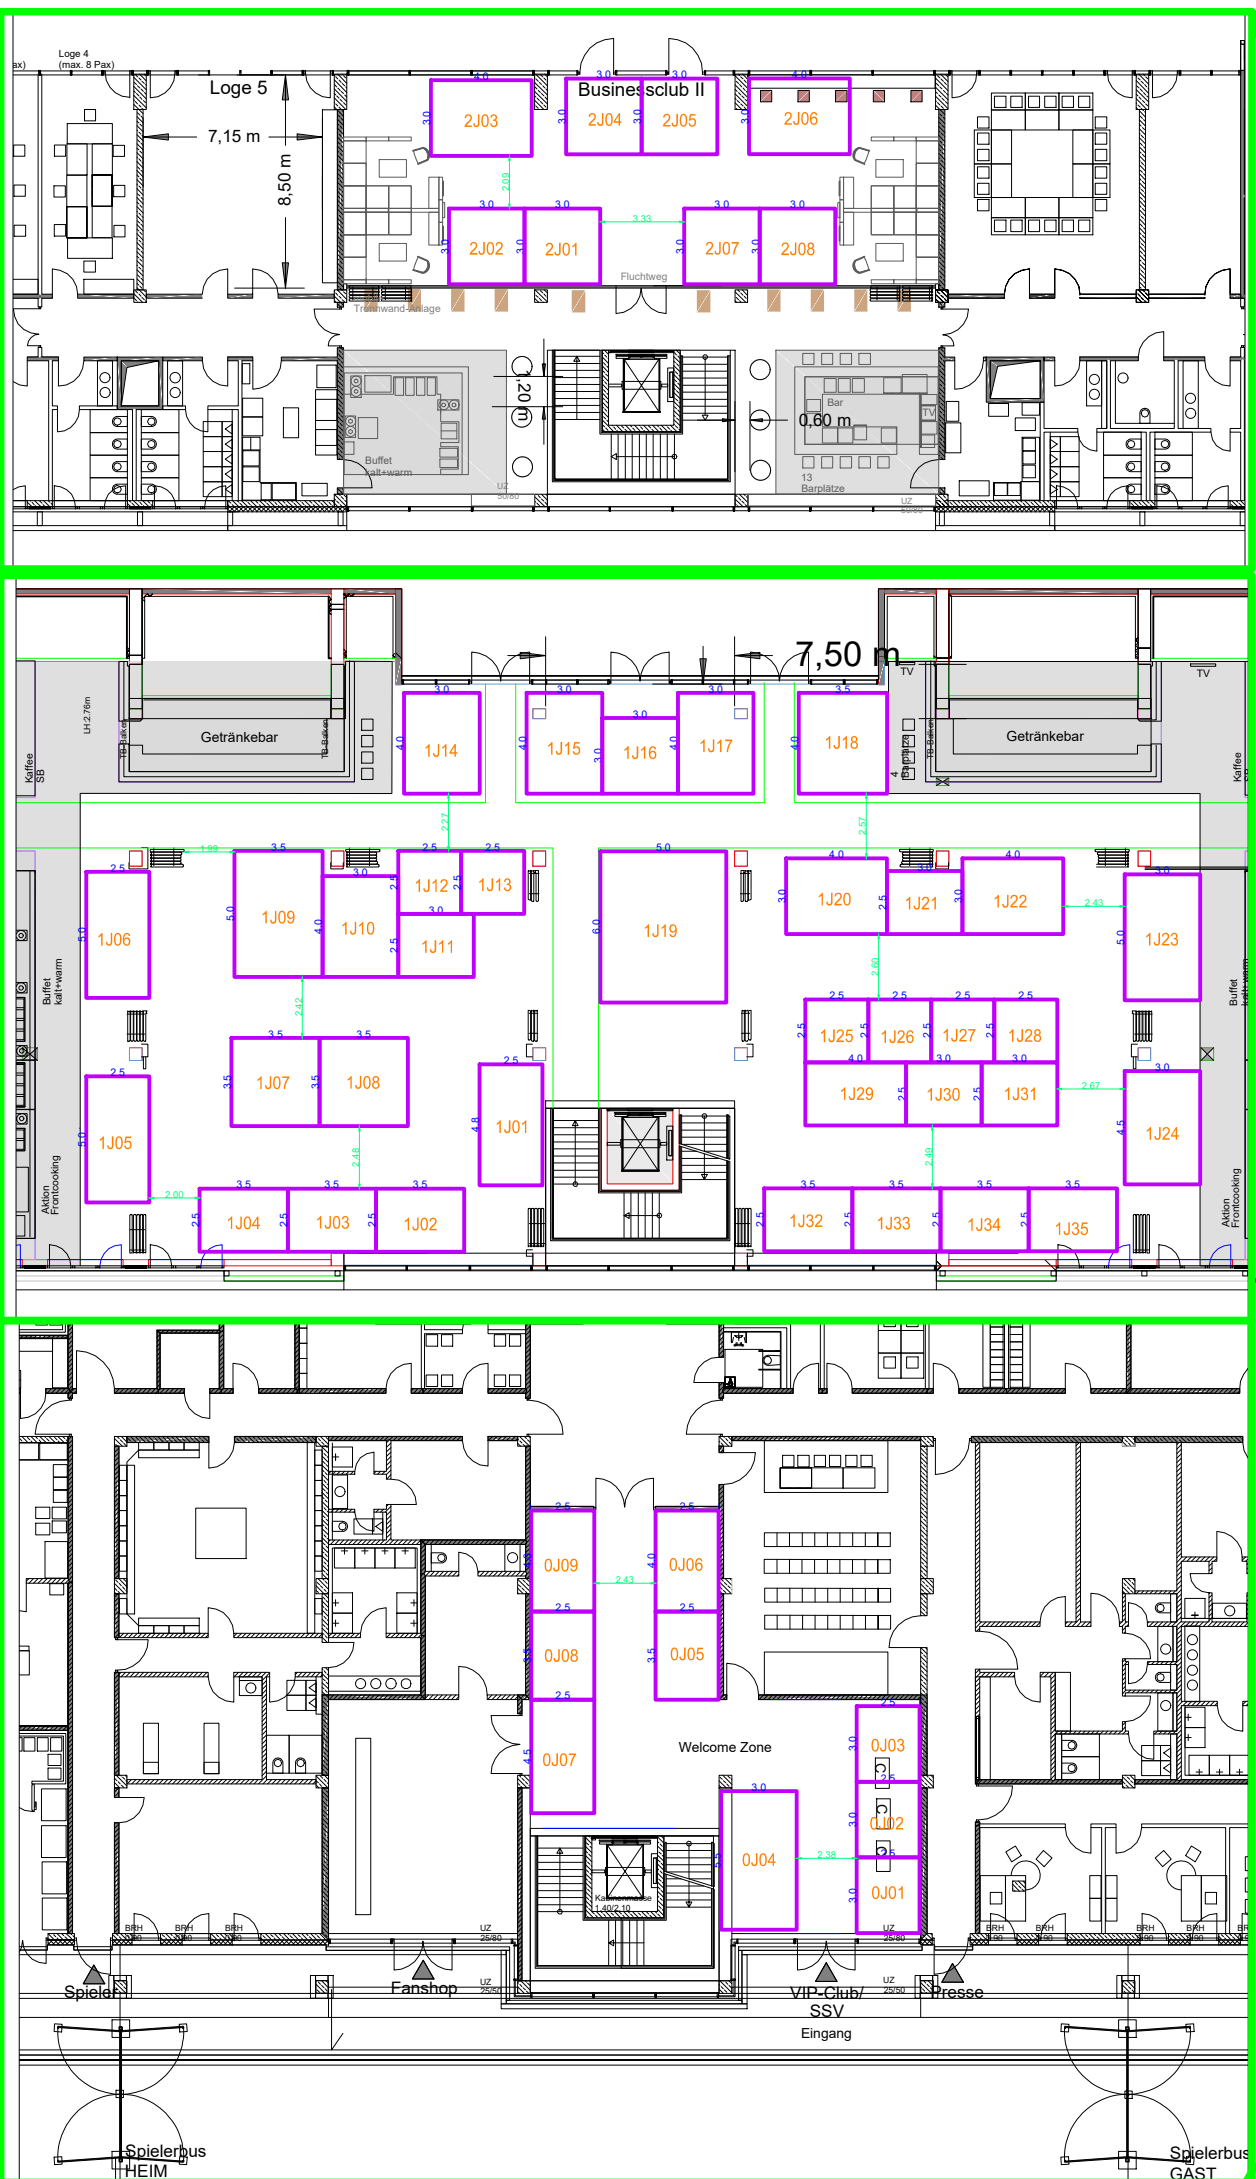

Messe-Pavillon

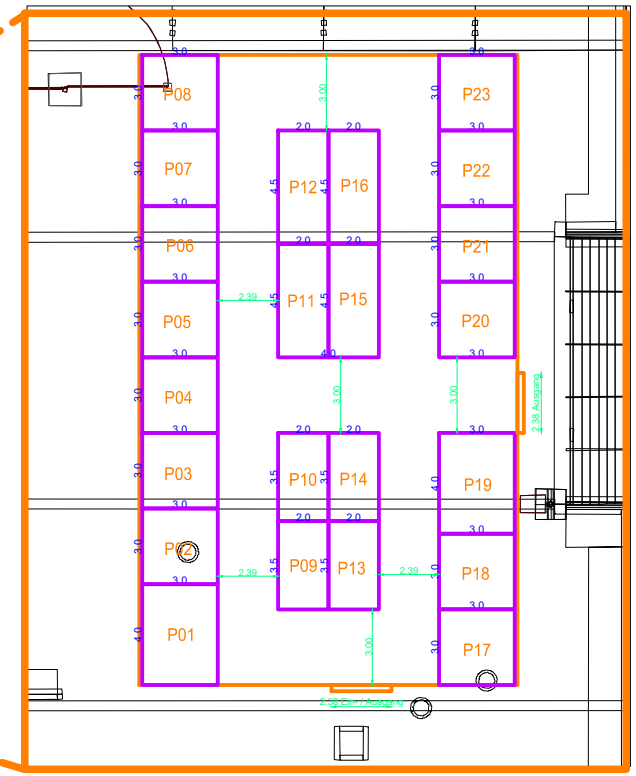

Freiflächen

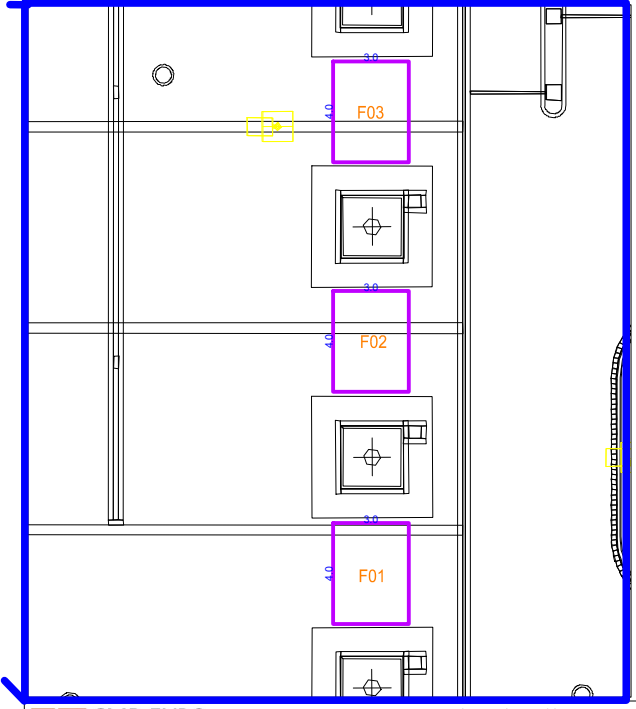

CMB EXPO
messebau weltweit
Gutenbergr. 19 93128 Regensburg
Tel.: +49 (0)9402 98 38 7-0
Fax.: +49 (0)9402 98 38 7-11
smile@cmb-expo.de
www.cmb-expo.de

Bau & Energie 2025


Übersicht
Jahnstadion 21.-23.03.2025

gez.	27.06.2024	Marco Braun
bearb.	08.07.2024	Marco Braun
bearb.	09.07.2024	Marco Braun
bearb.	11.07.2024	Marco Braun
bearb.	12.07.2024	Marco Braun
bearb.		
bearb.		

M 1:300
Druckdatum: 12.07.2024

Das Urheberrecht an dieser Zeichnung liegt bei uns. Sie ist dem Empfänger nur zum persönlichen Gebrauch anvertraut.

Jahnstadion EG

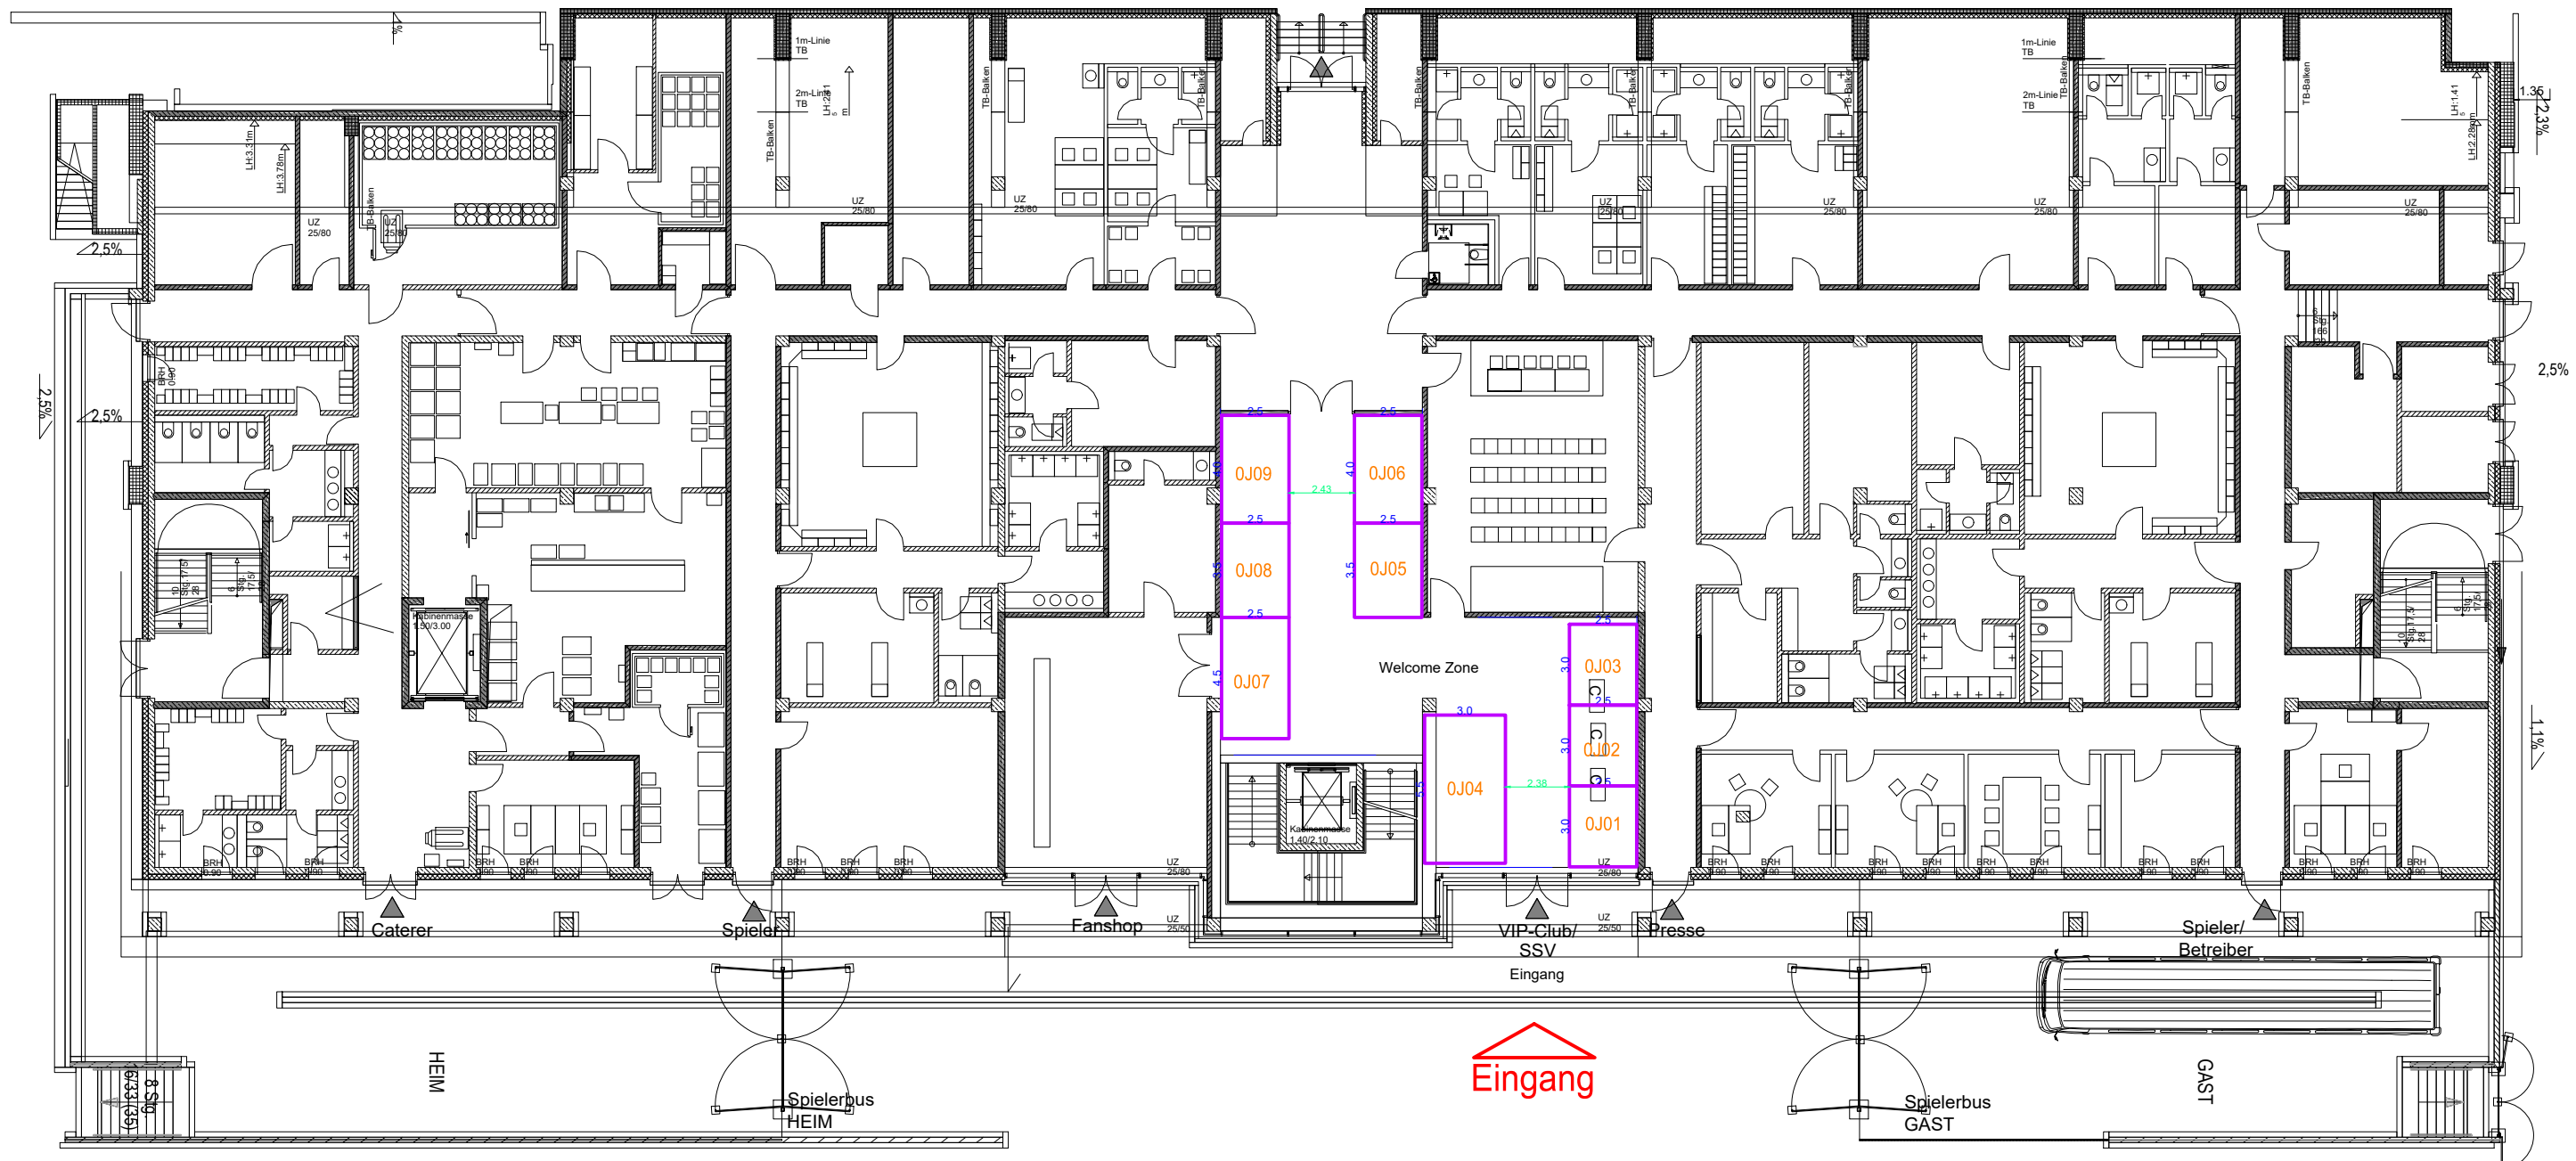

CMB EXPO
messebau weltweit

CMB EXPO GmbH Tel.: +49 (0)9402 98 38 7-0
Gutenbergr. 19 Fax: +49 (0)9402 98 38 7-11
93128 Regenstauf smile@cmb-expo.de
www.cmb-expo.de

Bau & Energie 2025 Jahnstadion-EG
Jahnstadion 21.-23.03.2025

gez.	27.06.2024	Marco Braun
bearb.	08.07.2024	Marco Braun
bearb.	09.07.2024	Marco Braun
bearb.	11.07.2024	Marco Braun
bearb.	12.07.2024	Marco Braun
bearb.		
bearb.		
bearb.		

M 1:250 Druckdatum: 12.07.2024

Das Urheberrecht an dieser Zeichnung liegt bei uns. Sie ist dem Empfänger nur zum persönlichen Gebrauch anvertraut.

Jahnstadion 1.OG



CMB EXPO
messebau weltweit

CMB EXPO GmbH Tel.: +49 (0)9402 98 38 7-0
Gutenbergstr. 19 Fax.: +49 (0)9402 98 38 7-11
93128 RegenstauF smie@cmb-expo.de
www.cmb-expo.de

Bau & Energie 2025 Jahnstadion-1_OG


Jahnstadion 21.-23.03.2025


gez.	27.06.2024	Marco Braun
bearb.	08.07.2024	Marco Braun
bearb.	09.07.2024	Marco Braun
bearb.	11.07.2024	Marco Braun
bearb.	12.07.2024	Marco Braun

M 1:250
Druckdatum: 12.07.2024

Das Urheberrecht an dieser Zeichnung liegt bei uns.
Sie ist dem Empfänger nur zum persönlichen Gebrauch anvertraut.

Jahnstadion 2.OG

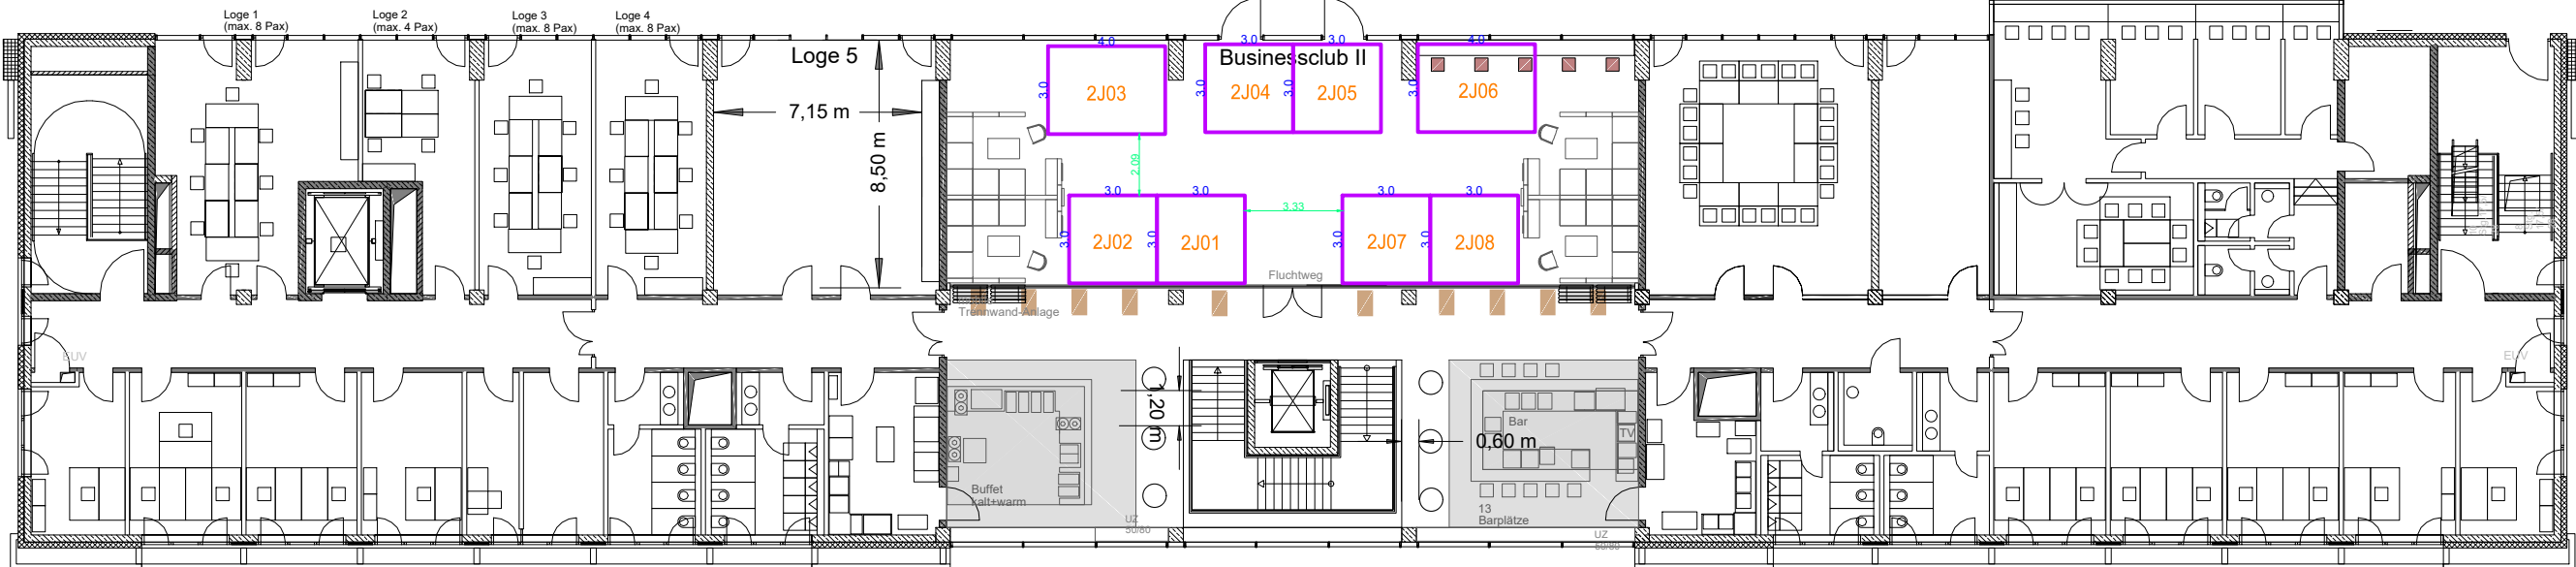


CMB EXPO
 messebau weltweit
CMB EXPO GmbH Tel.: +49 (0)9402 98 38 7-0
 Gutenbergstr. 19 Fax.: +49 (0)9402 98 38 7-11
 93128 Regensburg smilie@cmb-expo.de
 www.cmb-expo.de

Bau & Energie 2025 Jahnstadion-2_OG
Jahnstadion 21.-23.03.2025

gez.	27.06.2024	Marco Braun
bearb.	08.07.2024	Marco Braun
bearb.	09.07.2024	Marco Braun
bearb.	11.07.2024	Marco Braun
bearb.	12.07.2024	Marco Braun

M 1:250 Druckdatum: **12.07.2024**

Das Urheberrecht an dieser Zeichnung liegt bei uns.
 Sie ist dem Empfänger nur zum persönlichen Gebrauch anvertraut.

Jahnstadion Freiflächen




CMB EXPO
 messebau weltweit

CMB EXPO GmbH Tel.: +49 (0)9402 98 38 7-0
 Gutenbergstr. 19 Fax.: +49 (0)9402 98 38 7-11
 93128 Regenstauf smilie@cmb-expo.de
 www.cmb-expo.de


Bau & Energie 2025 Freifläche
 Jahnstadion 21.-23.03.2025

gez.	27.06.2024	Marco Braun
bearb.	08.07.2024	Marco Braun
bearb.	09.07.2024	Marco Braun
bearb.	11.07.2024	Marco Braun
bearb.	12.07.2024	Marco Braun
bearb.		
bearb.		

M 1:250 Druckdatum: **12.07.2024**

Das Urheberrecht an dieser Zeichnung liegt bei uns.
 Sie ist dem Empfänger nur zum persönlichen Gebrauch anvertraut.

Jahnstadion Messe-Pavillion

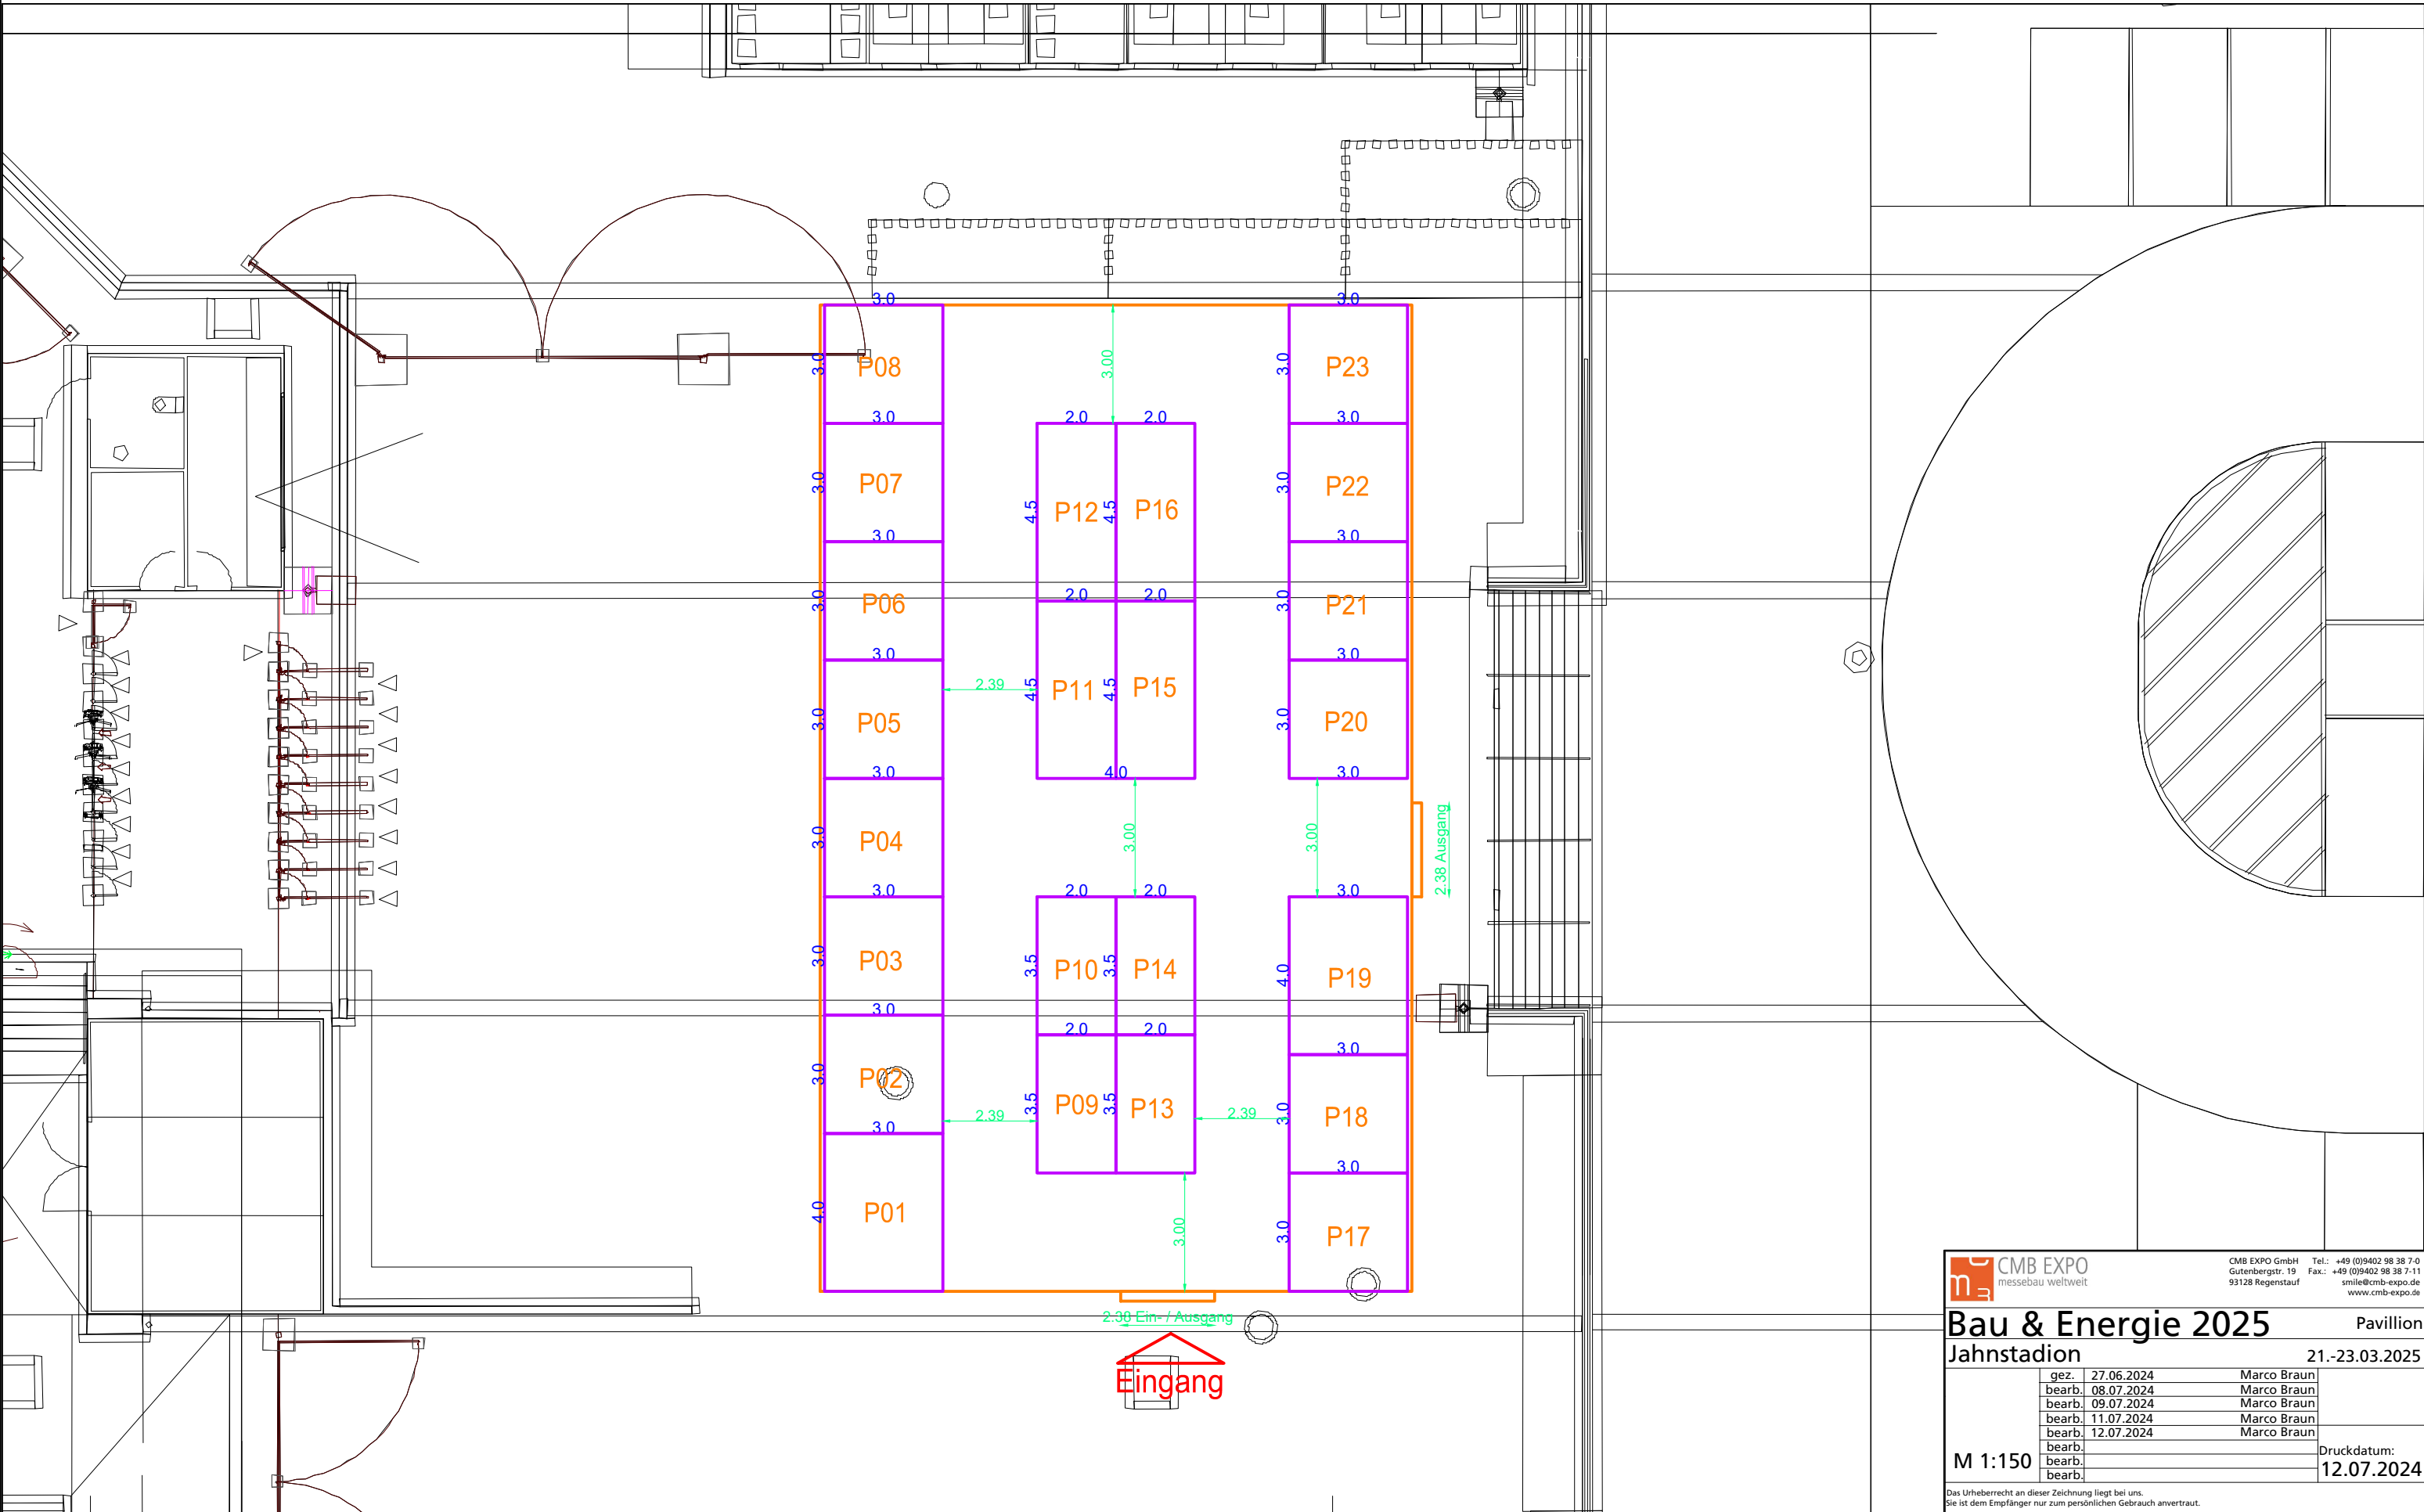

 CMB EXPO messebau weltweit		CMB EXPO GmbH Gutenbergstr. 19 93128 Regensburg	Tel.: +49 (0)9402 98 38 7-0 Fax.: +49 (0)9402 98 38 7-11 smile@cmb-expo.de www.cmb-expo.de
Bau & Energie 2025		Pavillion 21.-23.03.2025	
gez. 27.06.2024 bearb. 08.07.2024 bearb. 09.07.2024 bearb. 11.07.2024 bearb. 12.07.2024 bearb. bearb. bearb.	Marco Braun Marco Braun Marco Braun Marco Braun Marco Braun	Druckdatum: 12.07.2024	
M 1:150		Das Urheberrecht an dieser Zeichnung liegt bei uns. Sie ist dem Empfänger nur zum persönlichen Gebrauch anvertraut.	