



Übersicht - Messegelände

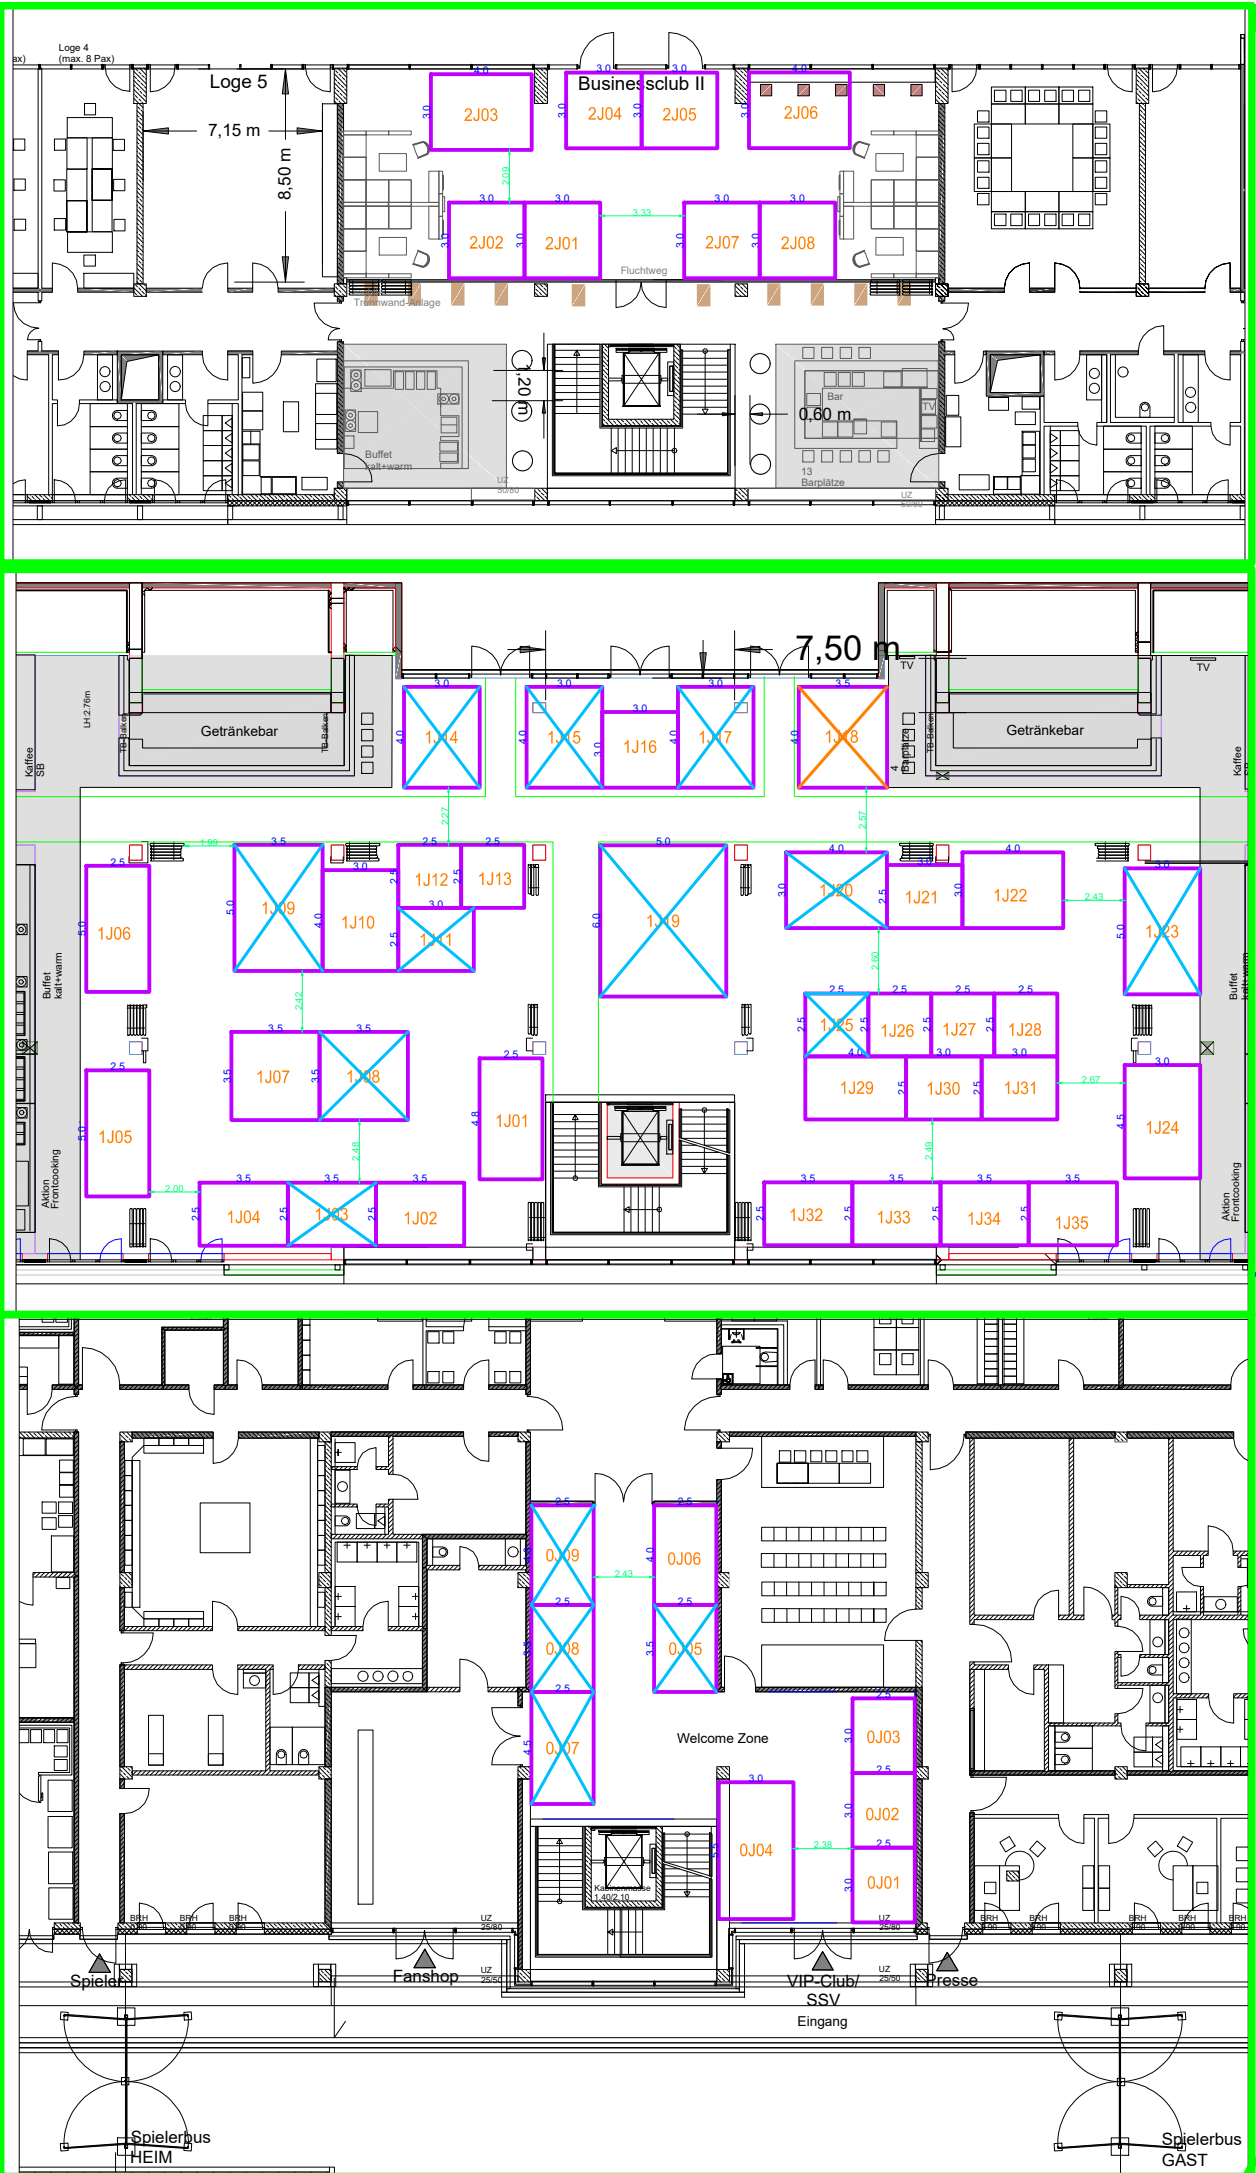

2.OG



1.OG

EG

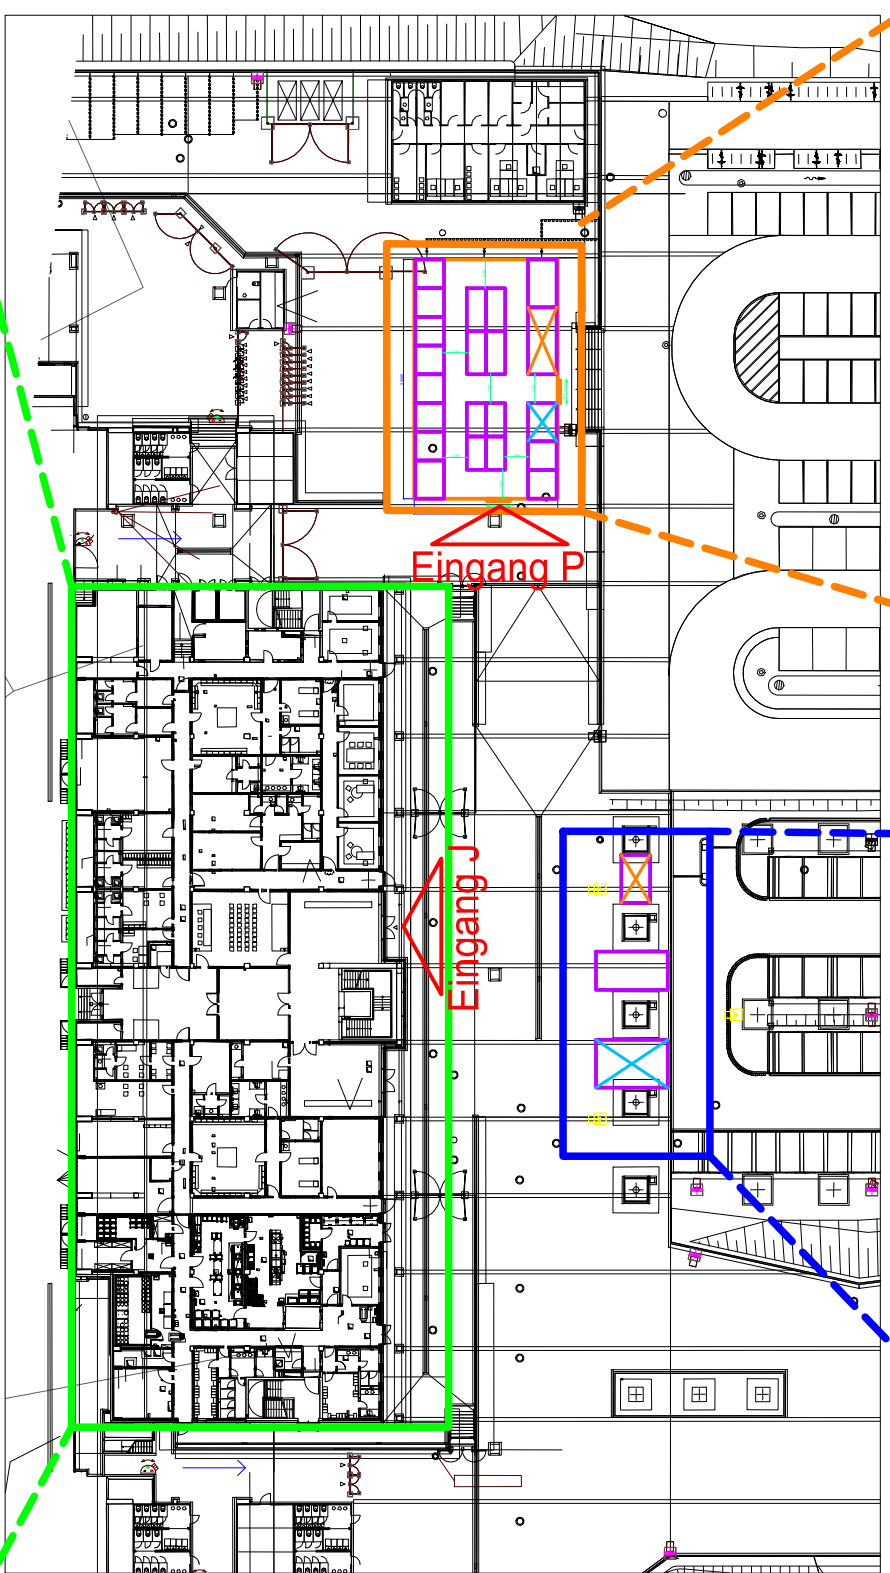

Messe-Pavillon

Freiflächen

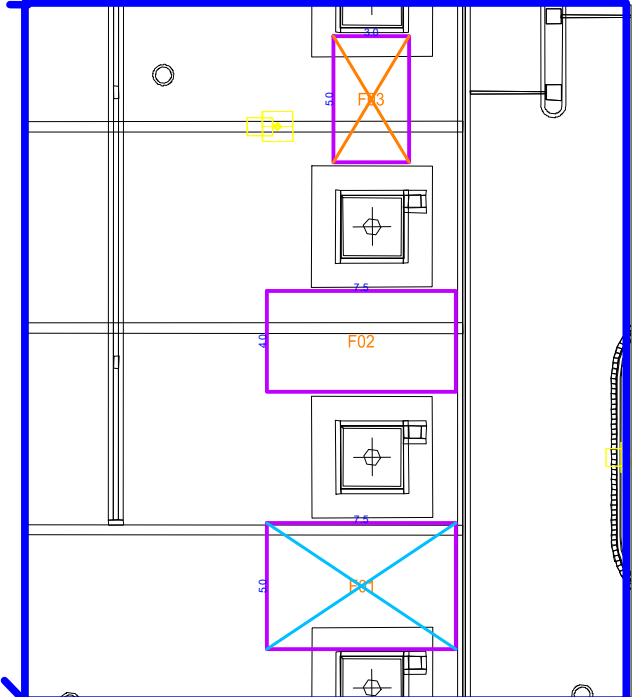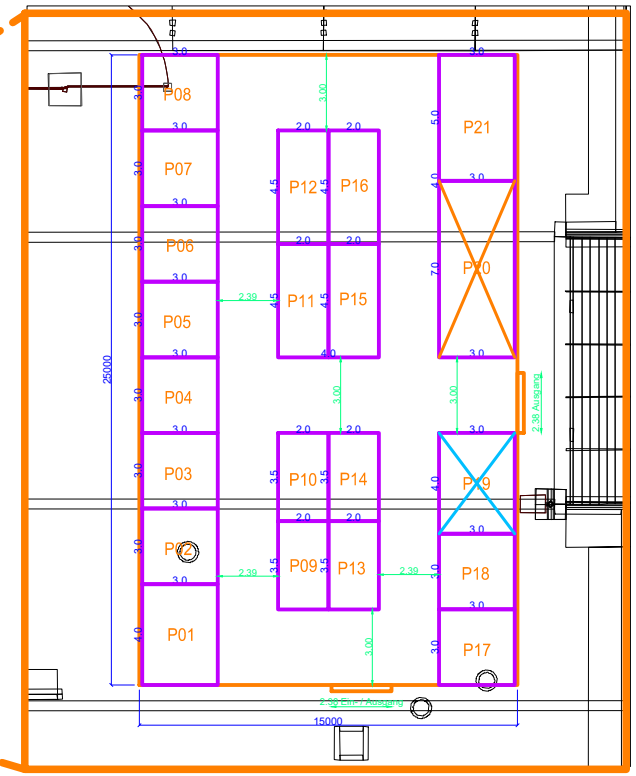

CMB EXPO
messebau weltweit

CMB EXPO GmbH
Gutenbergr. 19
93128 Regensburg
Tel.: +49 (0)9402 98 38 7-0
Fax: +49 (0)9402 98 38 7-11
smile@cmb-expo.de
www.cmb-expo.de


Bau & Energie 2025 Übersicht
Jahnstadion 21.-23.03.2025

gez.	27.06.2024	Marco Braun
bearb.	08.07.2024	Marco Braun
bearb.	09.07.2024	Marco Braun
bearb.	11.07.2024	Marco Braun
bearb.	12.07.2024	Marco Braun
bearb.	16.07.2024	Marco Braun
bearb.	30.07.2024	Marlenne Vritschan

M 1:300 Druckdatum: 30.08.2024

Das Urheberrecht an dieser Zeichnung liegt bei uns.
Sie ist dem Empfänger nur zum persönlichen Gebrauch anvertraut.

Jahnstadion EG

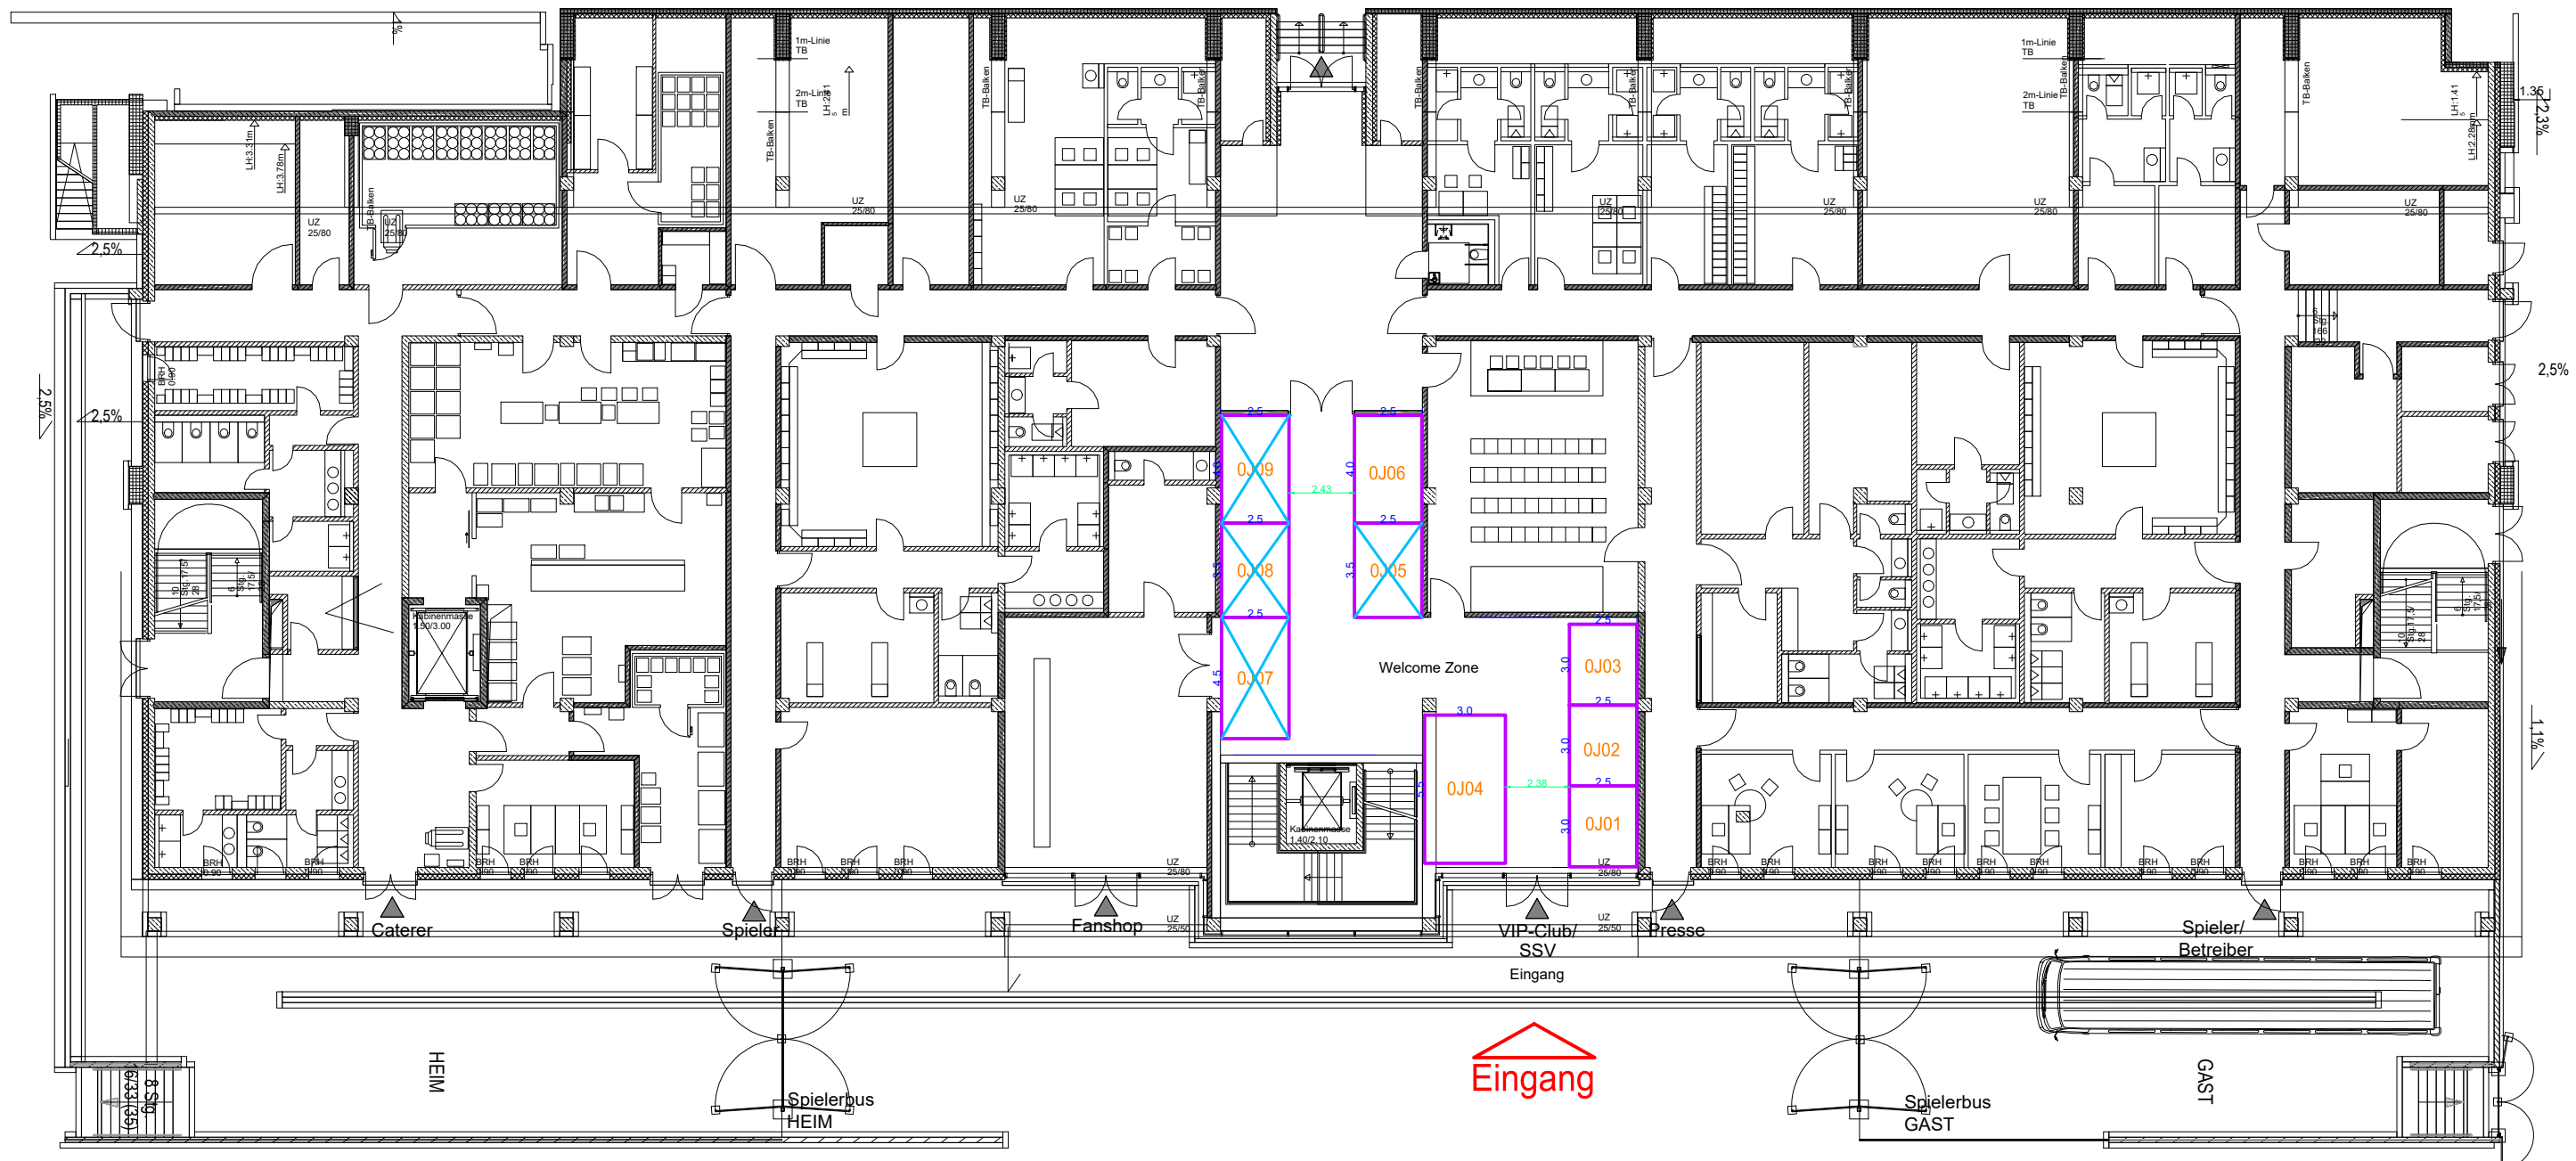

CMB EXPO
messebau weltweit

CMB EXPO GmbH Tel.: +49 (0)9402 98 38 7-0
Gutenbergr. 19 Fax: +49 (0)9402 98 38 7-11
93128 Regenstauf smile@cmb-expo.de
www.cmb-expo.de


Bau & Energie 2025 Jahnstadion-EG
Jahnstadion 21.-23.03.2025

gez.	27.06.2024	Marco Braun
bearb.	08.07.2024	Marco Braun
bearb.	09.07.2024	Marco Braun
bearb.	11.07.2024	Marco Braun
bearb.	12.07.2024	Marco Braun
bearb.	16.07.2024	Marco Braun
bearb.	30.07.2024	Marlenne Vritschan

M 1:250 Druckdatum: 29.08.2024

Das Urheberrecht an dieser Zeichnung liegt bei uns.
Sie ist dem Empfänger nur zum persönlichen Gebrauch anvertraut.

Jahnstadion 1.OG

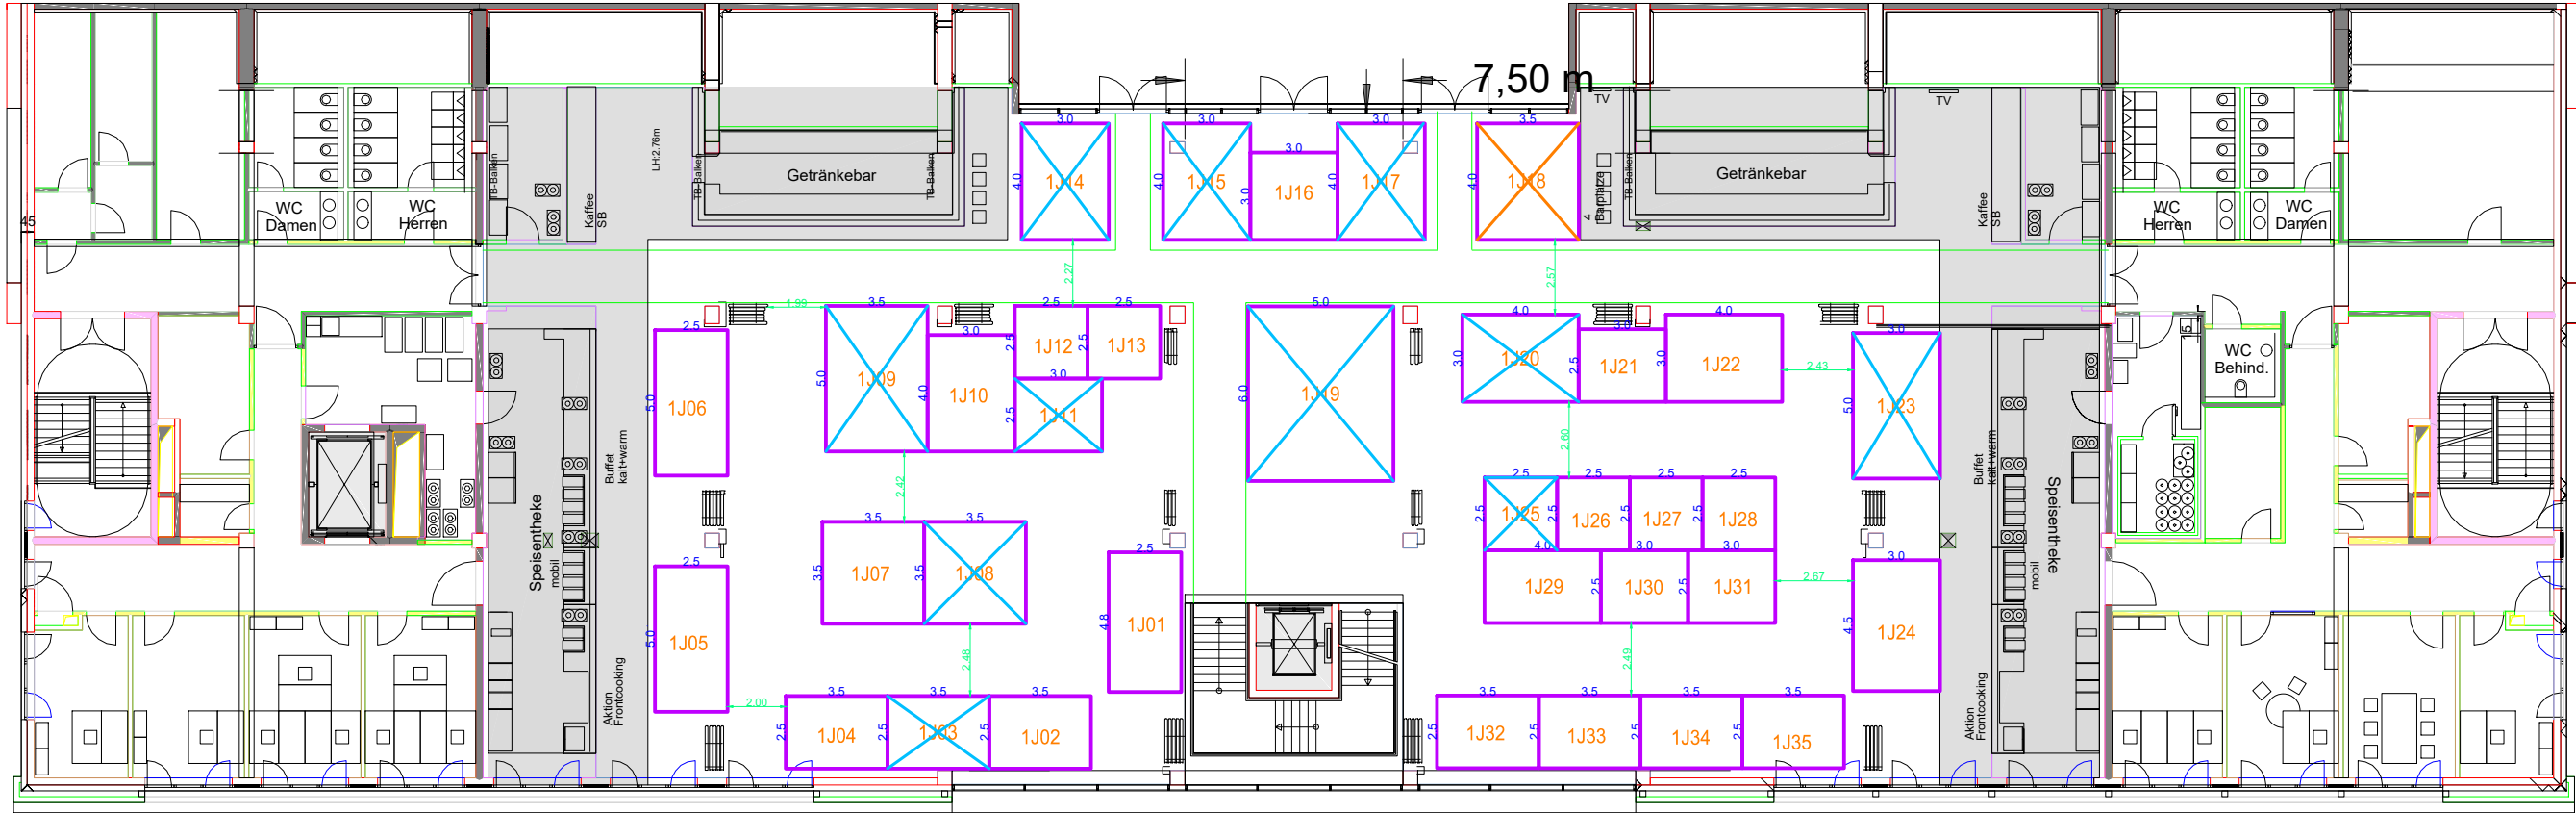

CMB EXPO
messebau weltweit

CMB EXPO GmbH Tel.: +49 (0)9402 98 38 7-0
Gutenbergstr. 19 Fax.: +49 (0)9402 98 38 7-11
93128 Regensburg smie@cmb-expo.de
www.cmb-expo.de


Bau & Energie 2025 Jahnstadion-1_OG
Jahnstadion 21.-23.03.2025


gez.	27.06.2024	Marco Braun
bearb.	08.07.2024	Marco Braun
bearb.	09.07.2024	Marco Braun
bearb.	11.07.2024	Marco Braun
bearb.	12.07.2024	Marco Braun
bearb.	16.07.2024	Marco Braun
bearb.	30.07.2024	Marlene Vritschan

M 1:250 Druckdatum: 29.08.2024

Das Urheberrecht an dieser Zeichnung liegt bei uns.
Sie ist dem Empfänger nur zum persönlichen Gebrauch anvertraut.

Jahnstadion 2.OG

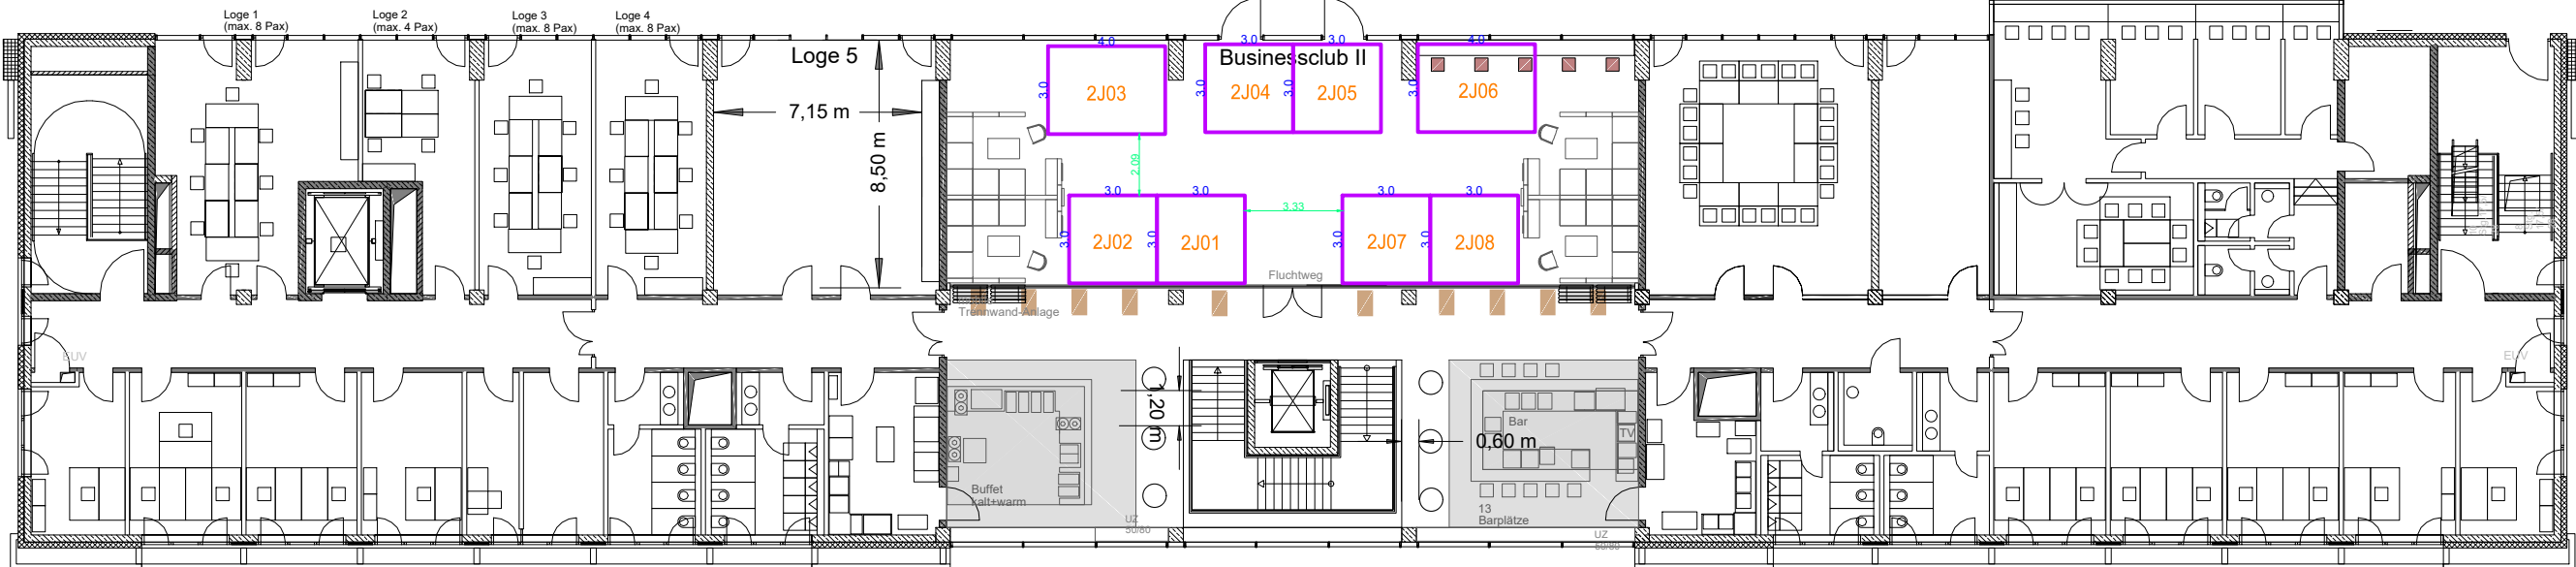


CMB EXPO
 messebau weltweit
CMB EXPO GmbH Tel.: +49 (0)9402 98 38 7-0
 Gutenbergstr. 19 Fax.: +49 (0)9402 98 38 7-11
 93128 Regenstauf smilie@cmb-expo.de
 www.cmb-expo.de

Bau & Energie 2025 Jahnstadion-2_OG
Jahnstadion 21.-23.03.2025

gez.	27.06.2024	Marco Braun	Druckdatum: 29.08.2024
bearb.	08.07.2024	Marco Braun	
bearb.	09.07.2024	Marco Braun	
bearb.	11.07.2024	Marco Braun	
bearb.	12.07.2024	Marco Braun	
bearb.	16.07.2024	Marco Braun	
bearb.	30.07.2024	Marlene Vritschan	

M 1:250

Das Urheberrecht an dieser Zeichnung liegt bei uns.
 Sie ist dem Empfänger nur zum persönlichen Gebrauch anvertraut.

Jahnstadion Freiflächen



CMB EXPO
messebau weltweit

CMB EXPO GmbH Tel.: +49 (0)9402 98 38 7-0
Gutenbergstr. 19 Fax.: +49 (0)9402 98 38 7-11
93128 Regenstauf smilie@cmb-expo.de
www.cmb-expo.de


Bau & Energie 2025 Freifläche
Jahnstadion 21.-23.03.2025

gez.	27.06.2024	Marco Braun
bearb.	08.07.2024	Marco Braun
bearb.	09.07.2024	Marco Braun
bearb.	11.07.2024	Marco Braun
bearb.	12.07.2024	Marco Braun
bearb.	16.07.2024	Marco Braun
bearb.	30.07.2024	Marlenne Vritschan

M 1:250 Druckdatum: 29.08.2024

Das Urheberrecht an dieser Zeichnung liegt bei uns.
Sie ist dem Empfänger nur zum persönlichen Gebrauch anvertraut.

Jahnstadion Messe-Pavillion

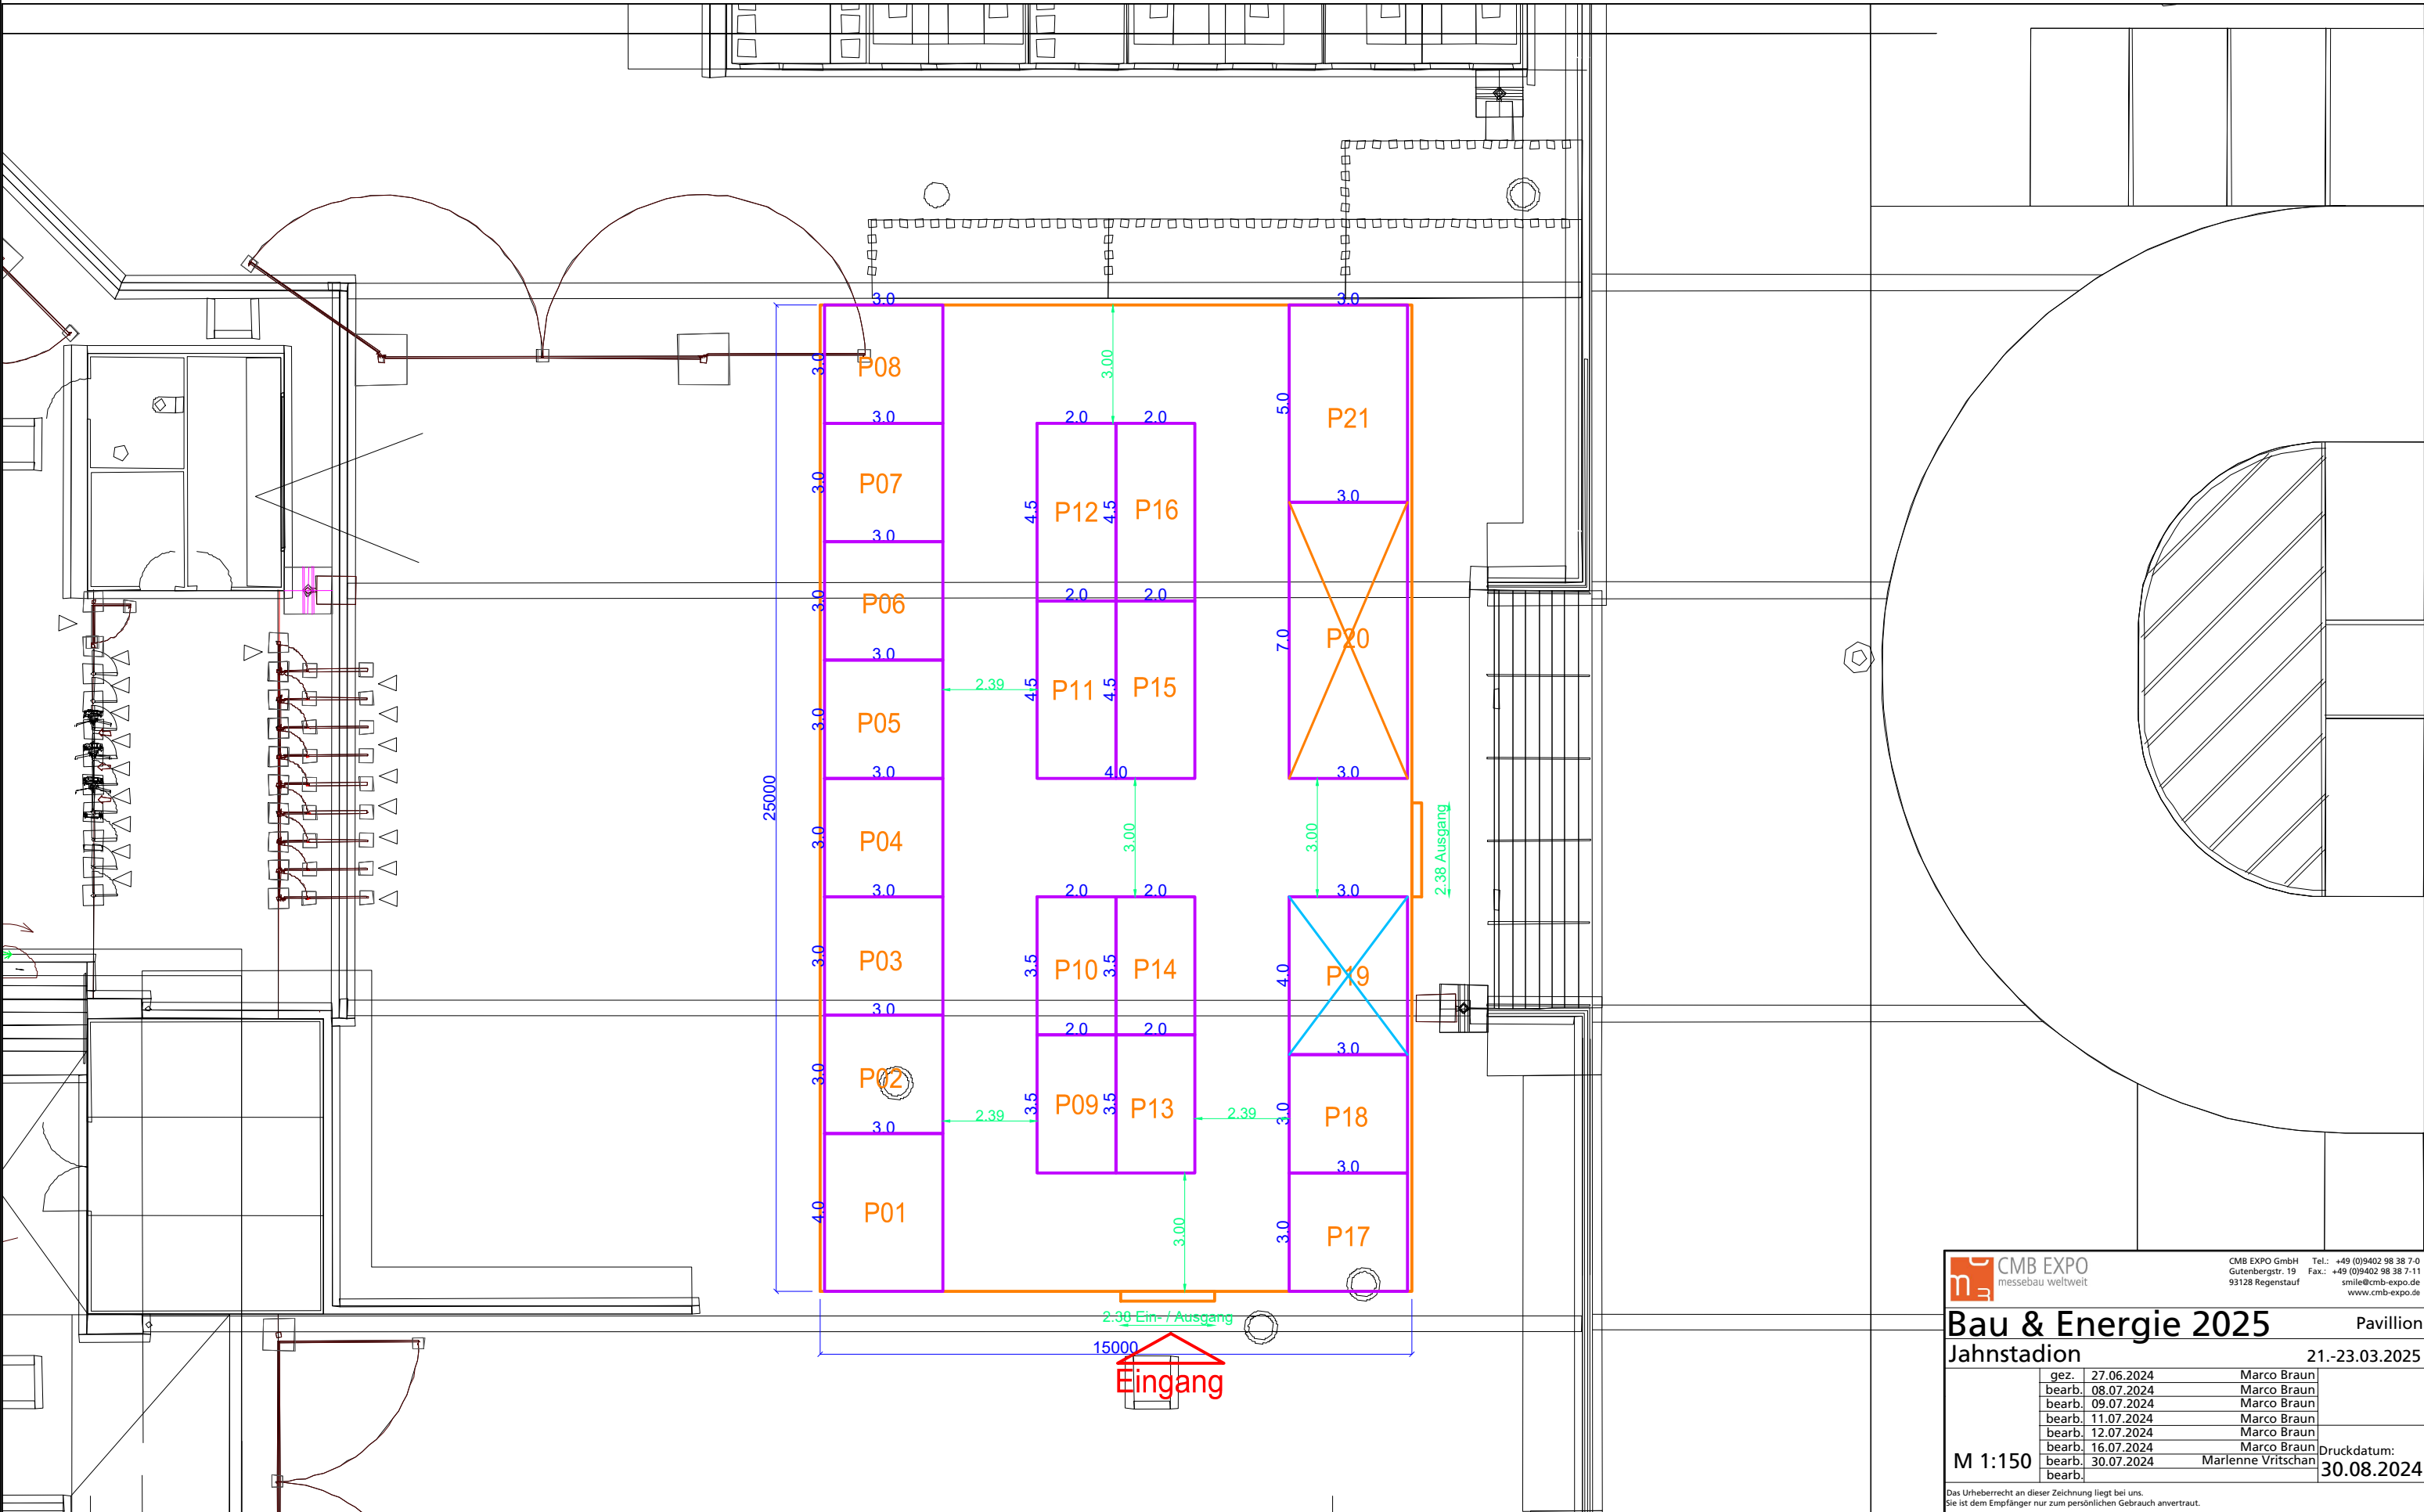

CMB EXPO
messebau weltweit

CMB EXPO GmbH Tel.: +49 (0)9402 98 38 7-0
Gutenbergstr. 19 Fax.: +49 (0)9402 98 38 7-11
93128 Regenstauf smile@cmb-expo.de
www.cmb-expo.de

Bau & Energie 2025 Pavillion
Jahnstadion 21.-23.03.2025

gez.	27.06.2024	Marco Braun
bearb.	08.07.2024	Marco Braun
bearb.	09.07.2024	Marco Braun
bearb.	11.07.2024	Marco Braun
bearb.	12.07.2024	Marco Braun
bearb.	16.07.2024	Marco Braun
bearb.	30.07.2024	Marlene Vritschan

M 1:150 Druckdatum: 30.08.2024

Das Urheberrecht an dieser Zeichnung liegt bei uns.
Sie ist dem Empfänger nur zum persönlichen Gebrauch anvertraut.