



Übersicht - Messegelände

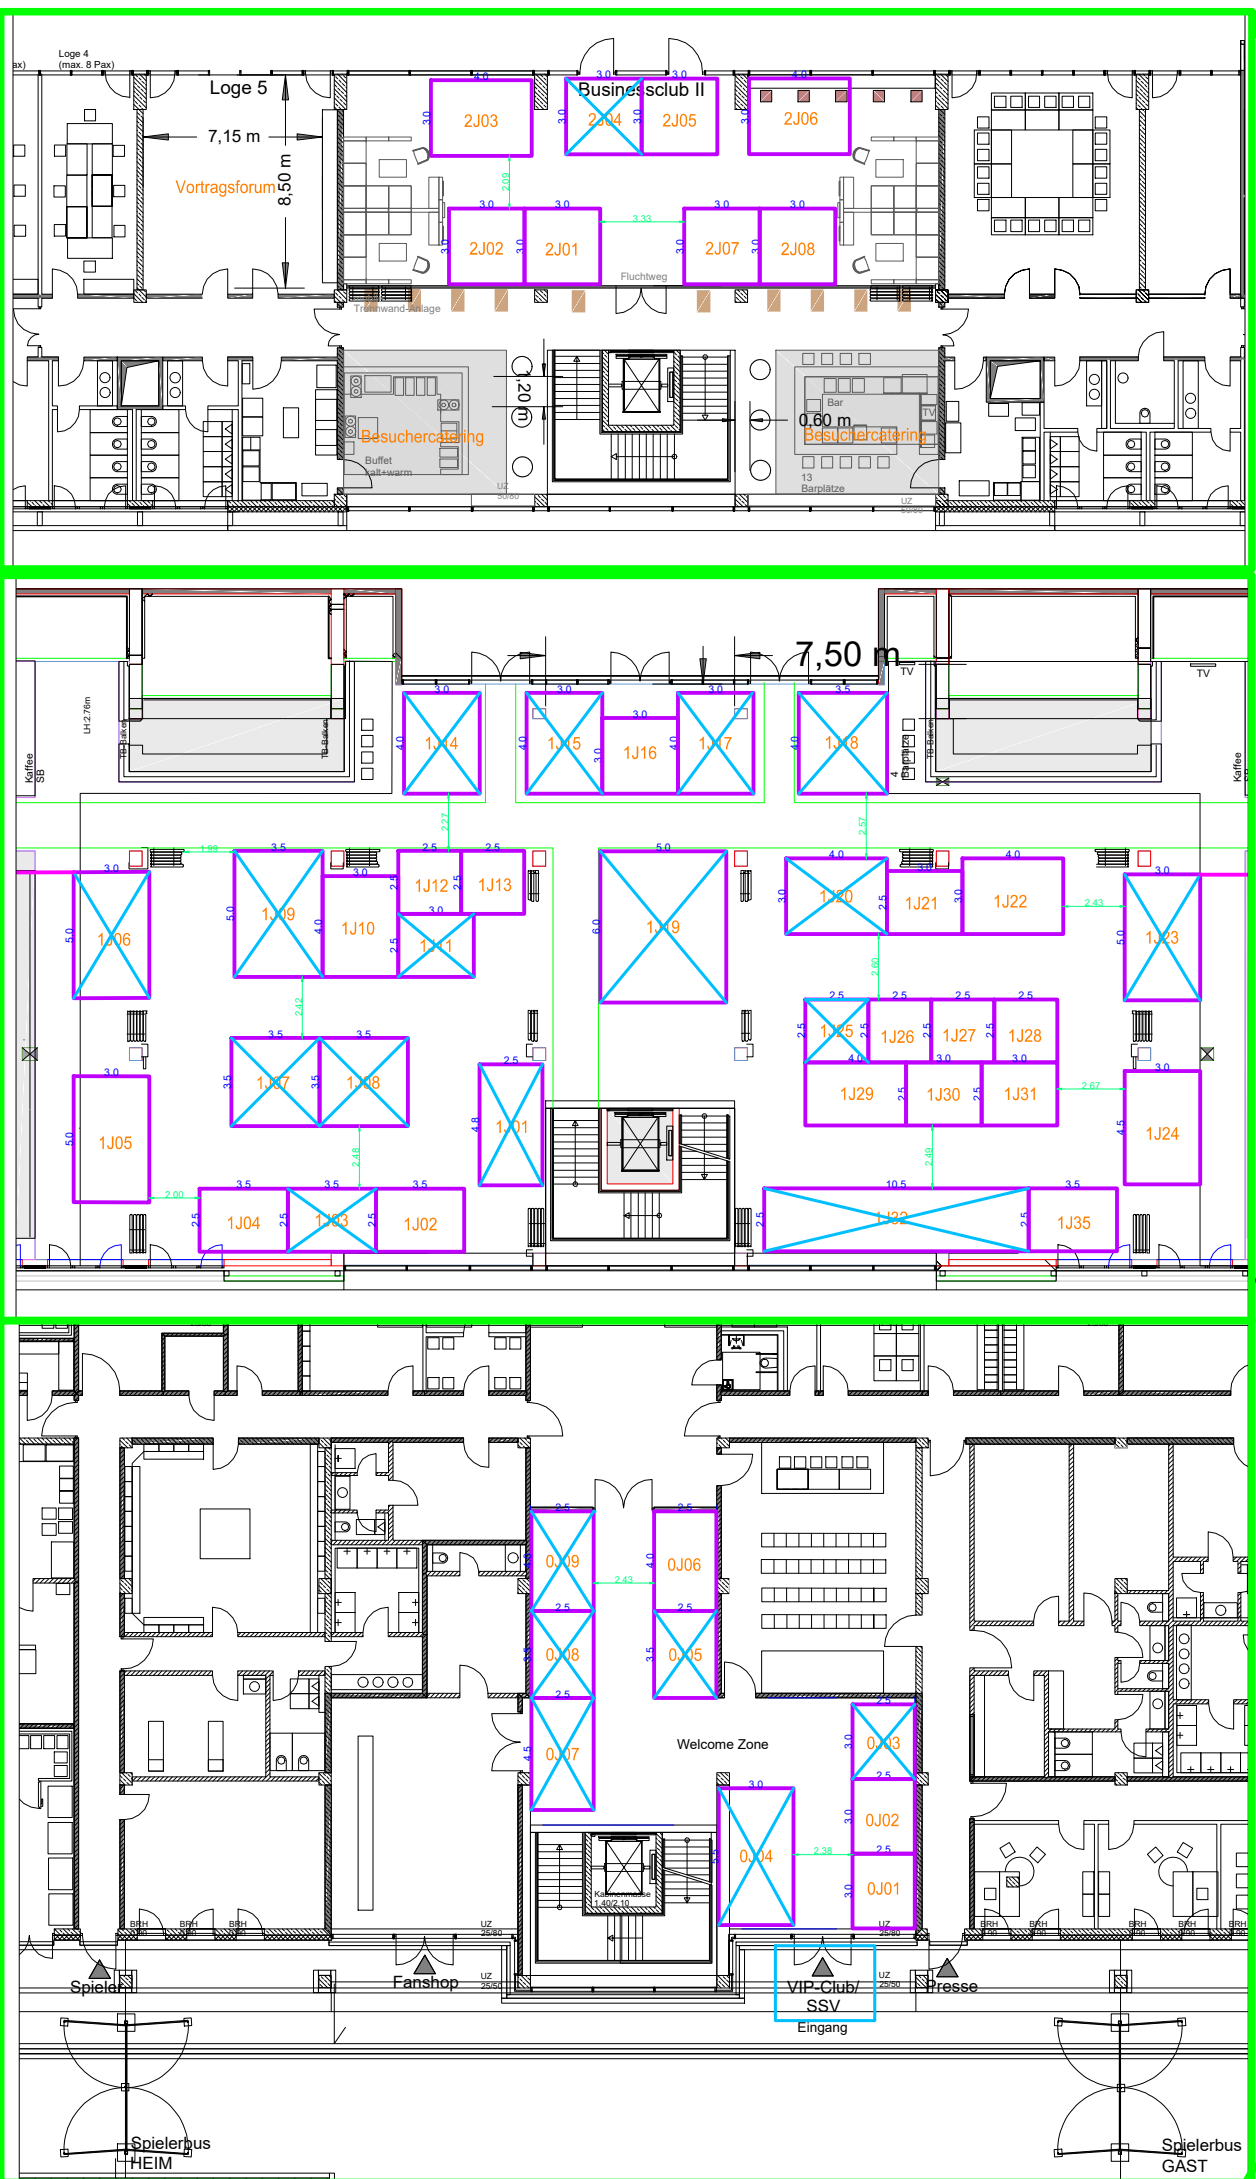

2.0G

1.0G

EG

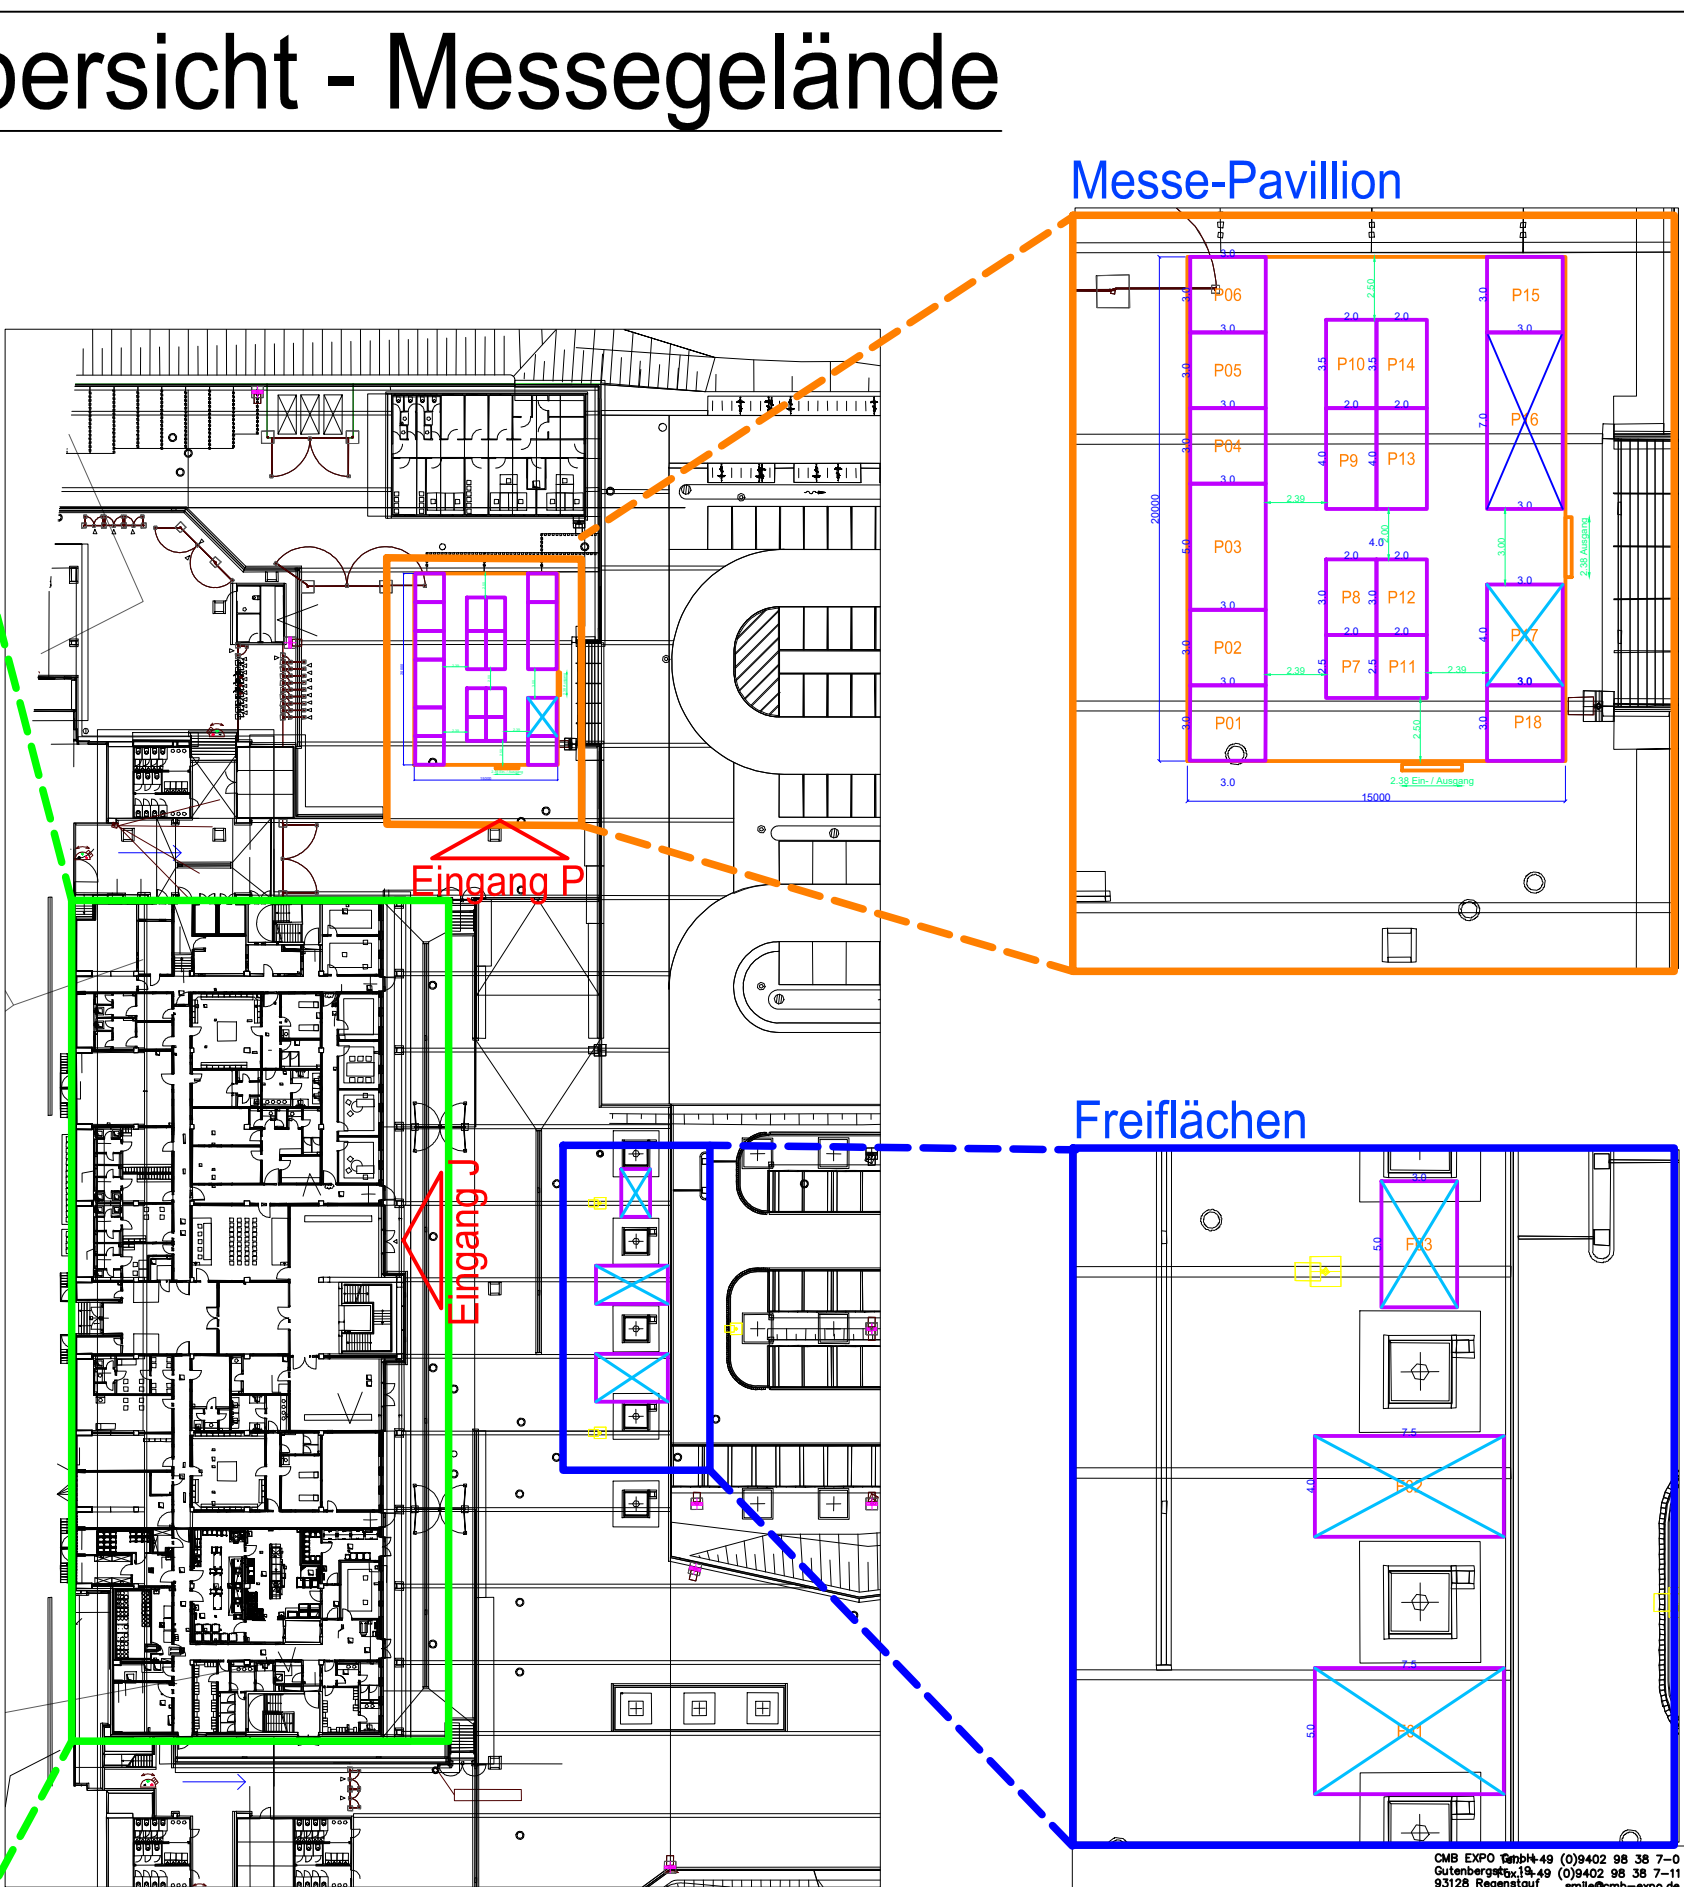

Messe-Pavillon

Freiflächen

Eingang P

Eingang J

Bau & Energie 2025
Jahnstadion 21.-23.03.2025

gez. 09.07.2024	Marco Braun
bearb. 11.07.2024	Marco Braun
bearb. 12.07.2024	Marco Braun
bearb. 16.07.2024	Marco Braun
bearb. 30.07.2024	Marienne V.
bearb. 12.09.2024	Marienne V.
bearb. 04.11.2024	Marienne V.
bearb. 25.11.2024	Marienne V.


M 1:300

Druckdatum:
25.11.2024

Das Urheberrecht an dieser Zeichnung liegt bei uns. Sie ist dem Empfänger nur zum persönlichen Gebrauch anvertraut.

CMB EXPO GmbH 49 (0)9402 98 38 7-0
Gutenbergstr. 13-49 (0)9402 98 38 7-11
93128 Regensburg email@cmb-expo.de
www.cmb-expo.de

Jahnstadion EG

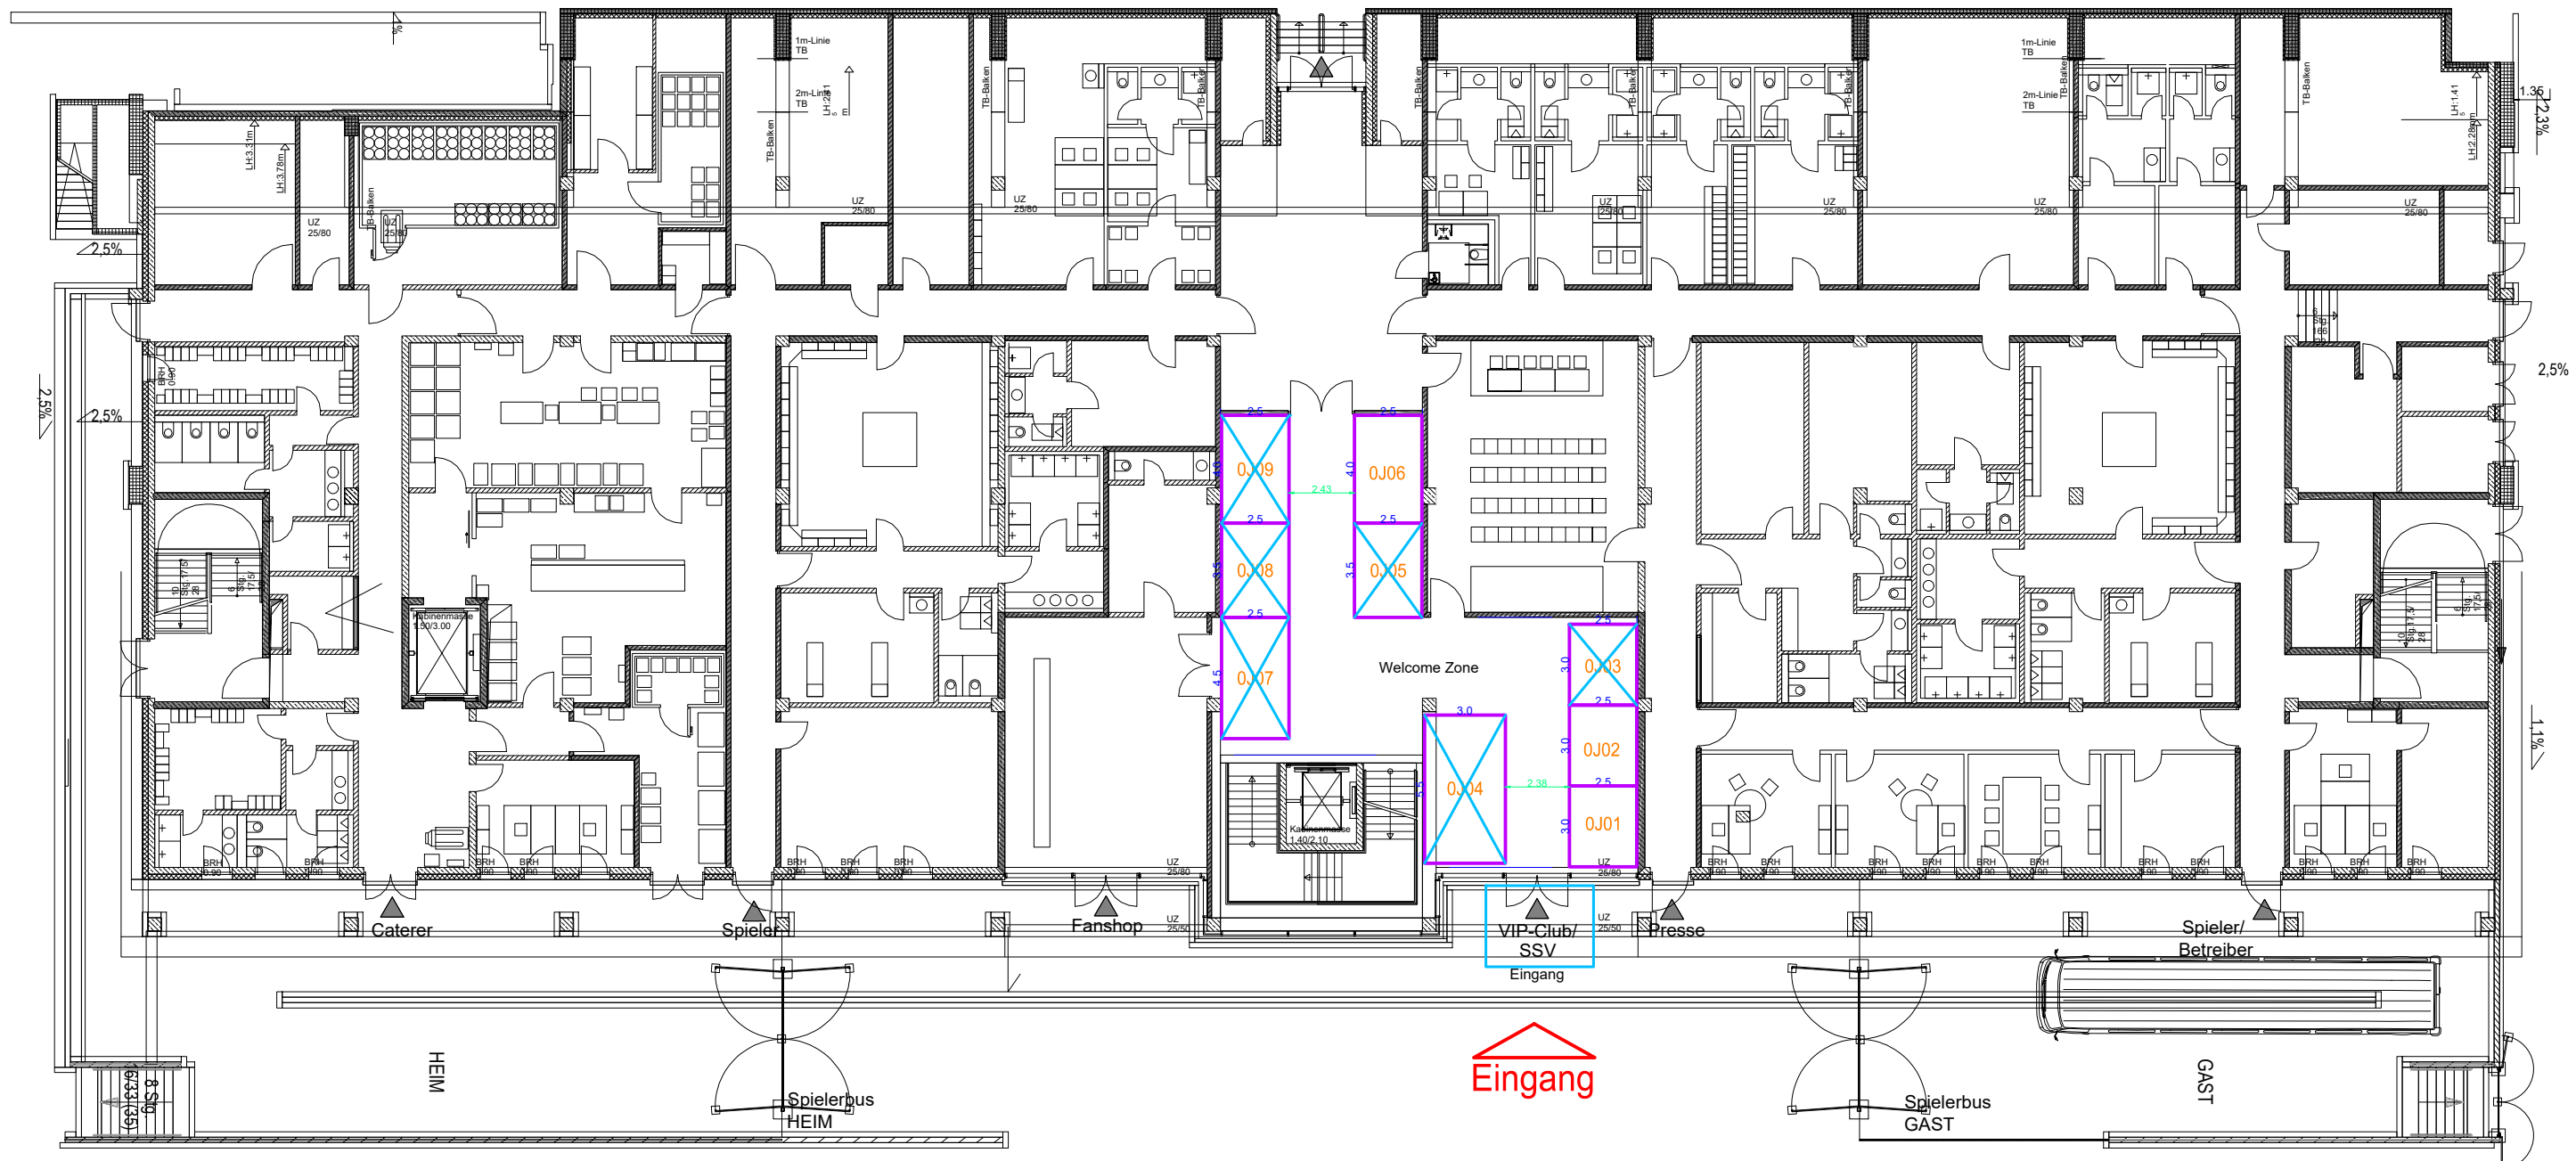

CMB EXPO GmbH (0)9402 98 38 7-0
 Gutenbergstr. 13-49 (0)9402 98 38 7-11
 93128 Regensburg email@cmb-expo.de
 www.cmb-expo.de


Bau & Energie 2025 Jahnstadion-EG
 Jahnstadion 21.-23.03.2025

gez. 09.07.2024	Marco Braun
bearb. 11.07.2024	Marco Braun
bearb. 12.07.2024	Marco Braun
bearb. 16.07.2024	Marco Braun
bearb. 30.07.2024	Marienne V.
bearb. 12.09.2024	Marienne V.
bearb. 04.11.2024	Marienne V.
bearb. 25.11.2024	Marienne V.

M 1:250 Druckdatum: 25.11.2024

Das Urheberrecht an dieser Zeichnung liegt bei uns.
 Sie ist dem Empfänger nur zum persönlichen Gebrauch anvertraut.

Jahnstadion 1.OG

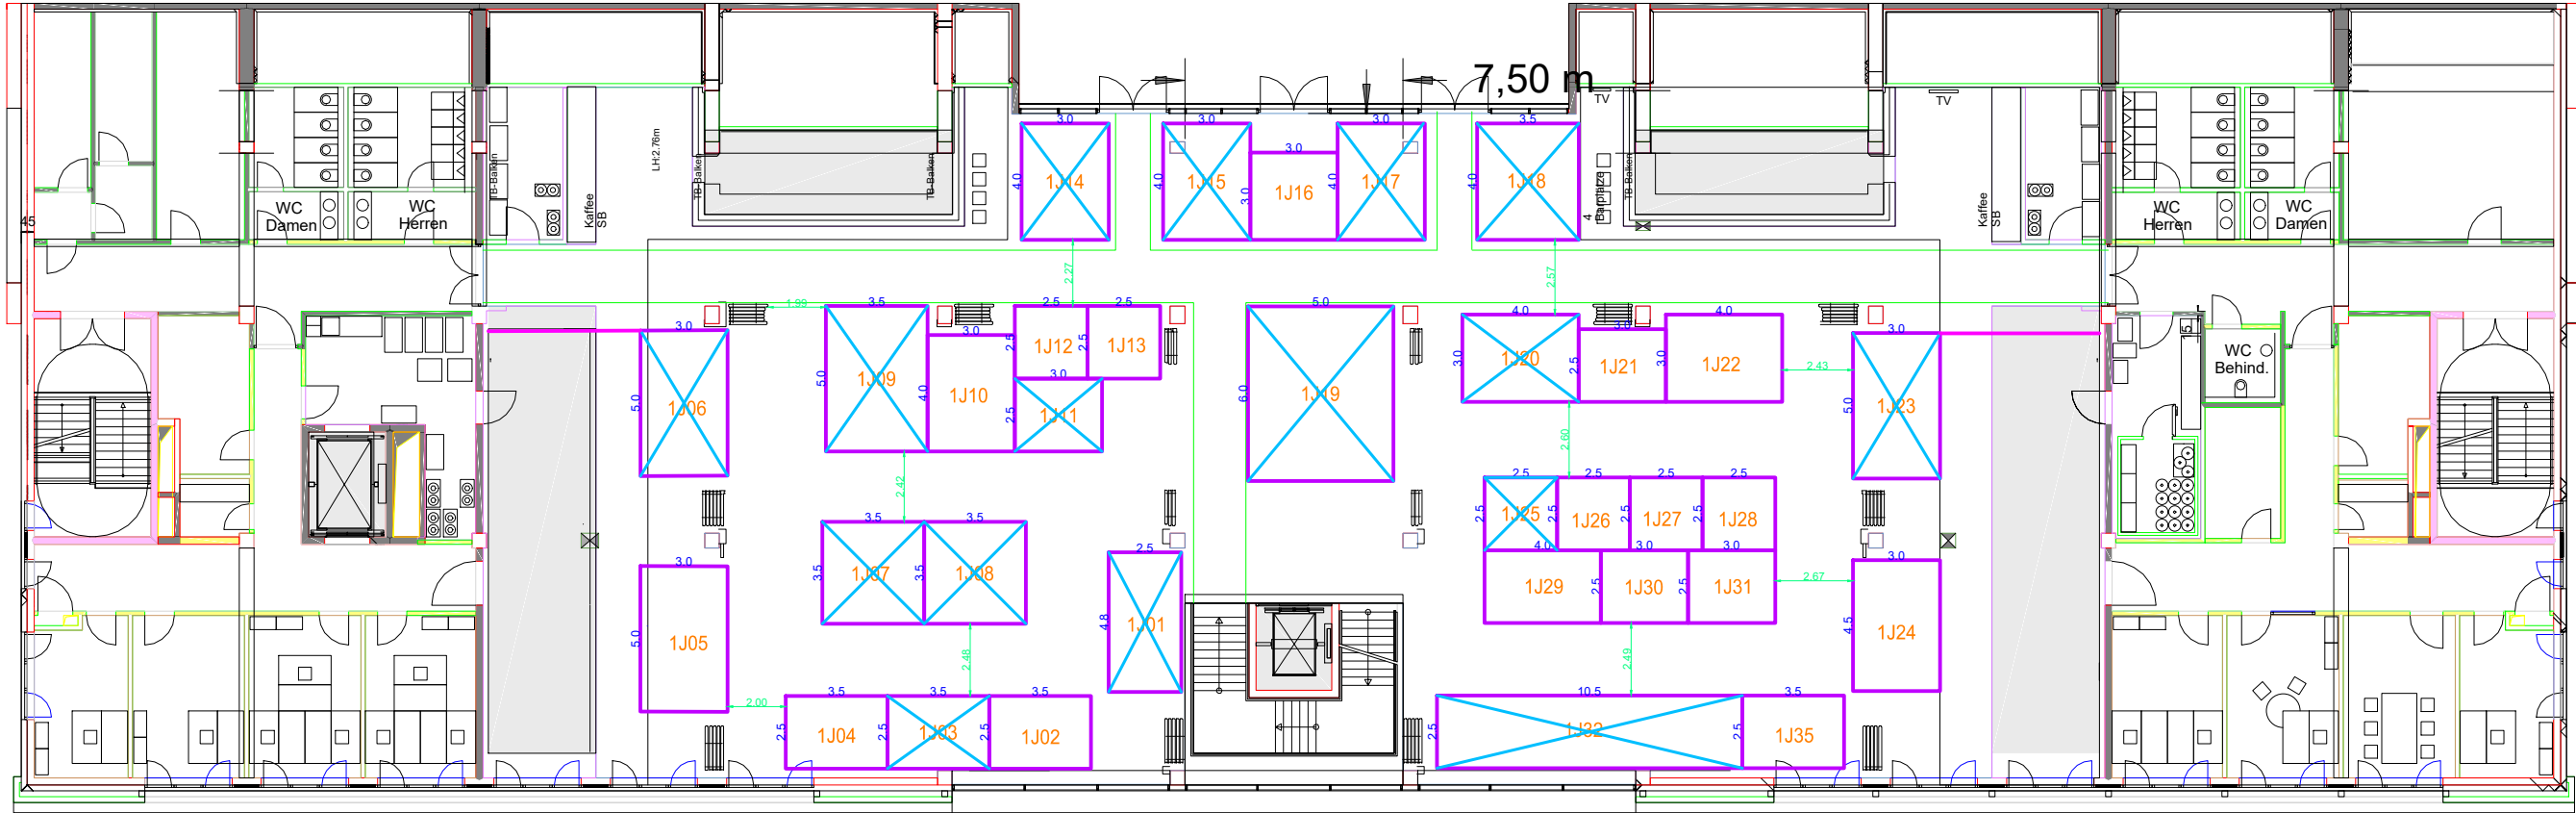

CMB EXPO GmbH 49 (0)9402 98 38 7-0
 Gutenbergstr. 13-49 (0)9402 98 38 7-11
 93128 Regensburg email@cmb-expo.de
 www.cmb-expo.de


Bau & Energie Jahnstadion-1_OG
Jahnstadion 21.-23.03.2025

gez. 09.07.2024	Marco Braun
bearb. 11.07.2024	Marco Braun
bearb. 12.07.2024	Marco Braun
bearb. 16.07.2024	Marco Braun
bearb. 30.07.2024	Marienne V.
bearb. 12.09.2024	Marienne V.
bearb. 04.11.2024	Marienne V.
bearb. 25.11.2024	Marienne V.

M 1:250 Druckdatum: 25.11.2024

Das Urheberrecht an dieser Zeichnung liegt bei uns.
 Sie ist dem Empfänger nur zum persönlichen Gebrauch anvertraut.

Jahnstadion 2.OG

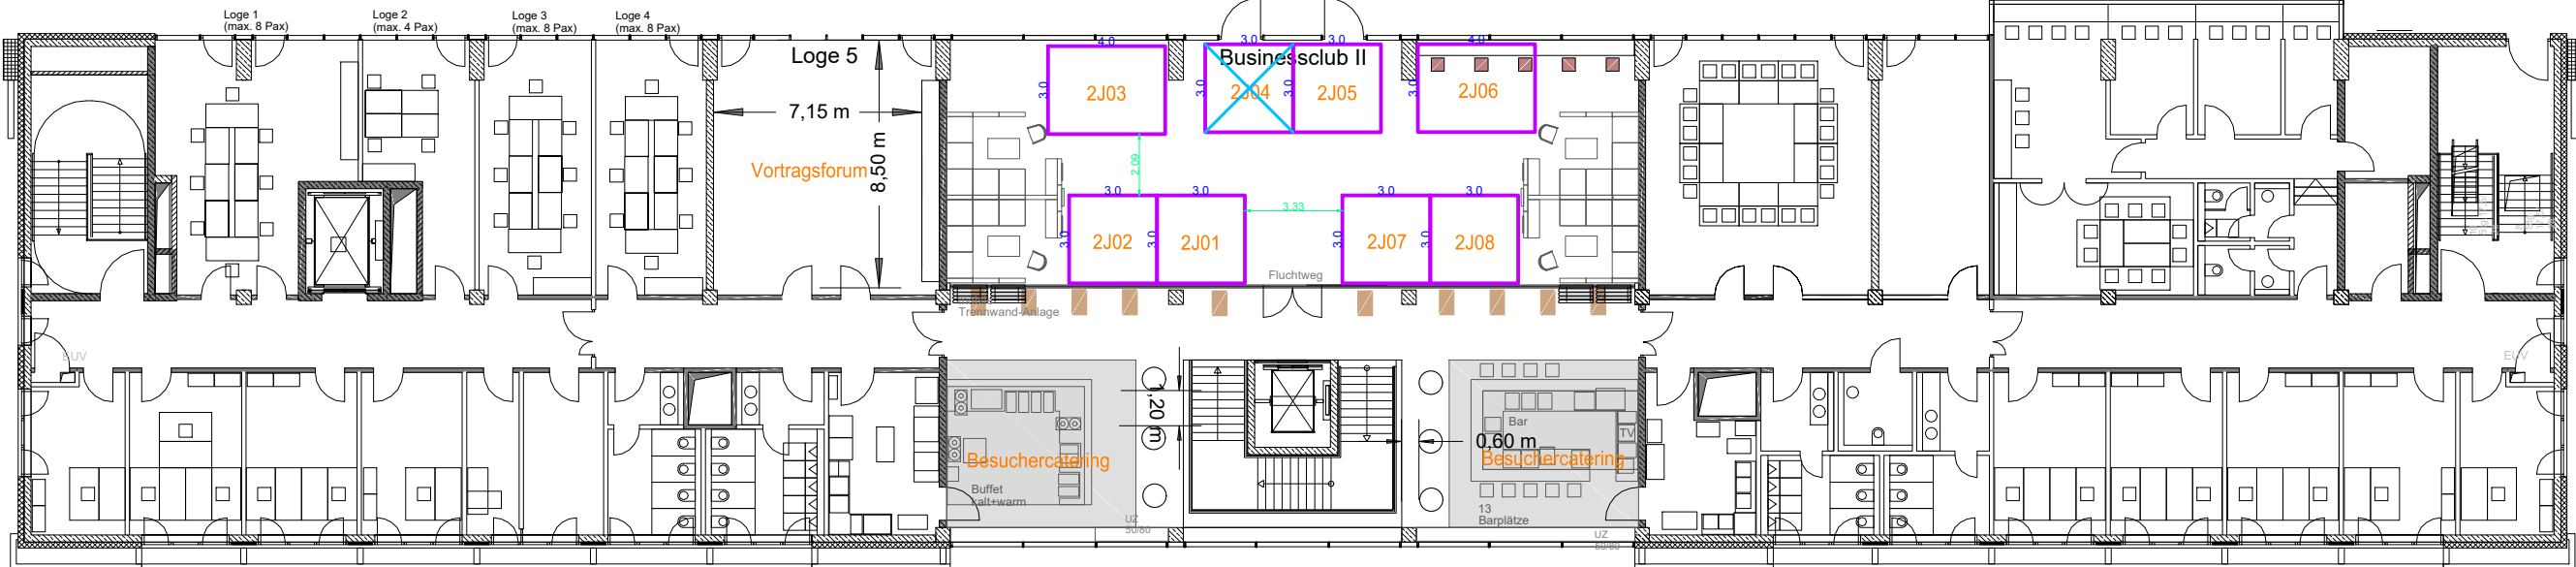


CMB EXPO GmbH 49 (0)9402 98 38 7-0
 Gutenbergstr. 13-49 (0)9402 98 38 7-11
 93128 Regensburg amle@cmb-expo.de
 www.cmb-expo.de

Bau & Energie Jahnstadion-2_0G
 Jahnstadion 21.-23.03.2025

gez.	09.07.2024	Marco Braun
bearb.	11.07.2024	Marco Braun
bearb.	12.07.2024	Marco Braun
bearb.	16.07.2024	Marco Braun
bearb.	30.07.2024	Marienne V.
bearb.	12.09.2024	Marienne V.
bearb.	04.11.2024	Marienne V.
bearb.	25.11.2024	Marienne V.

M 1:250 Druckdatum: 25.11.2024
 Das Urheberrecht an dieser Zeichnung liegt bei uns.
 Sie ist dem Empfänger nur zum persönlichen Gebrauch anvertraut.

Jahnstadion Freiflächen

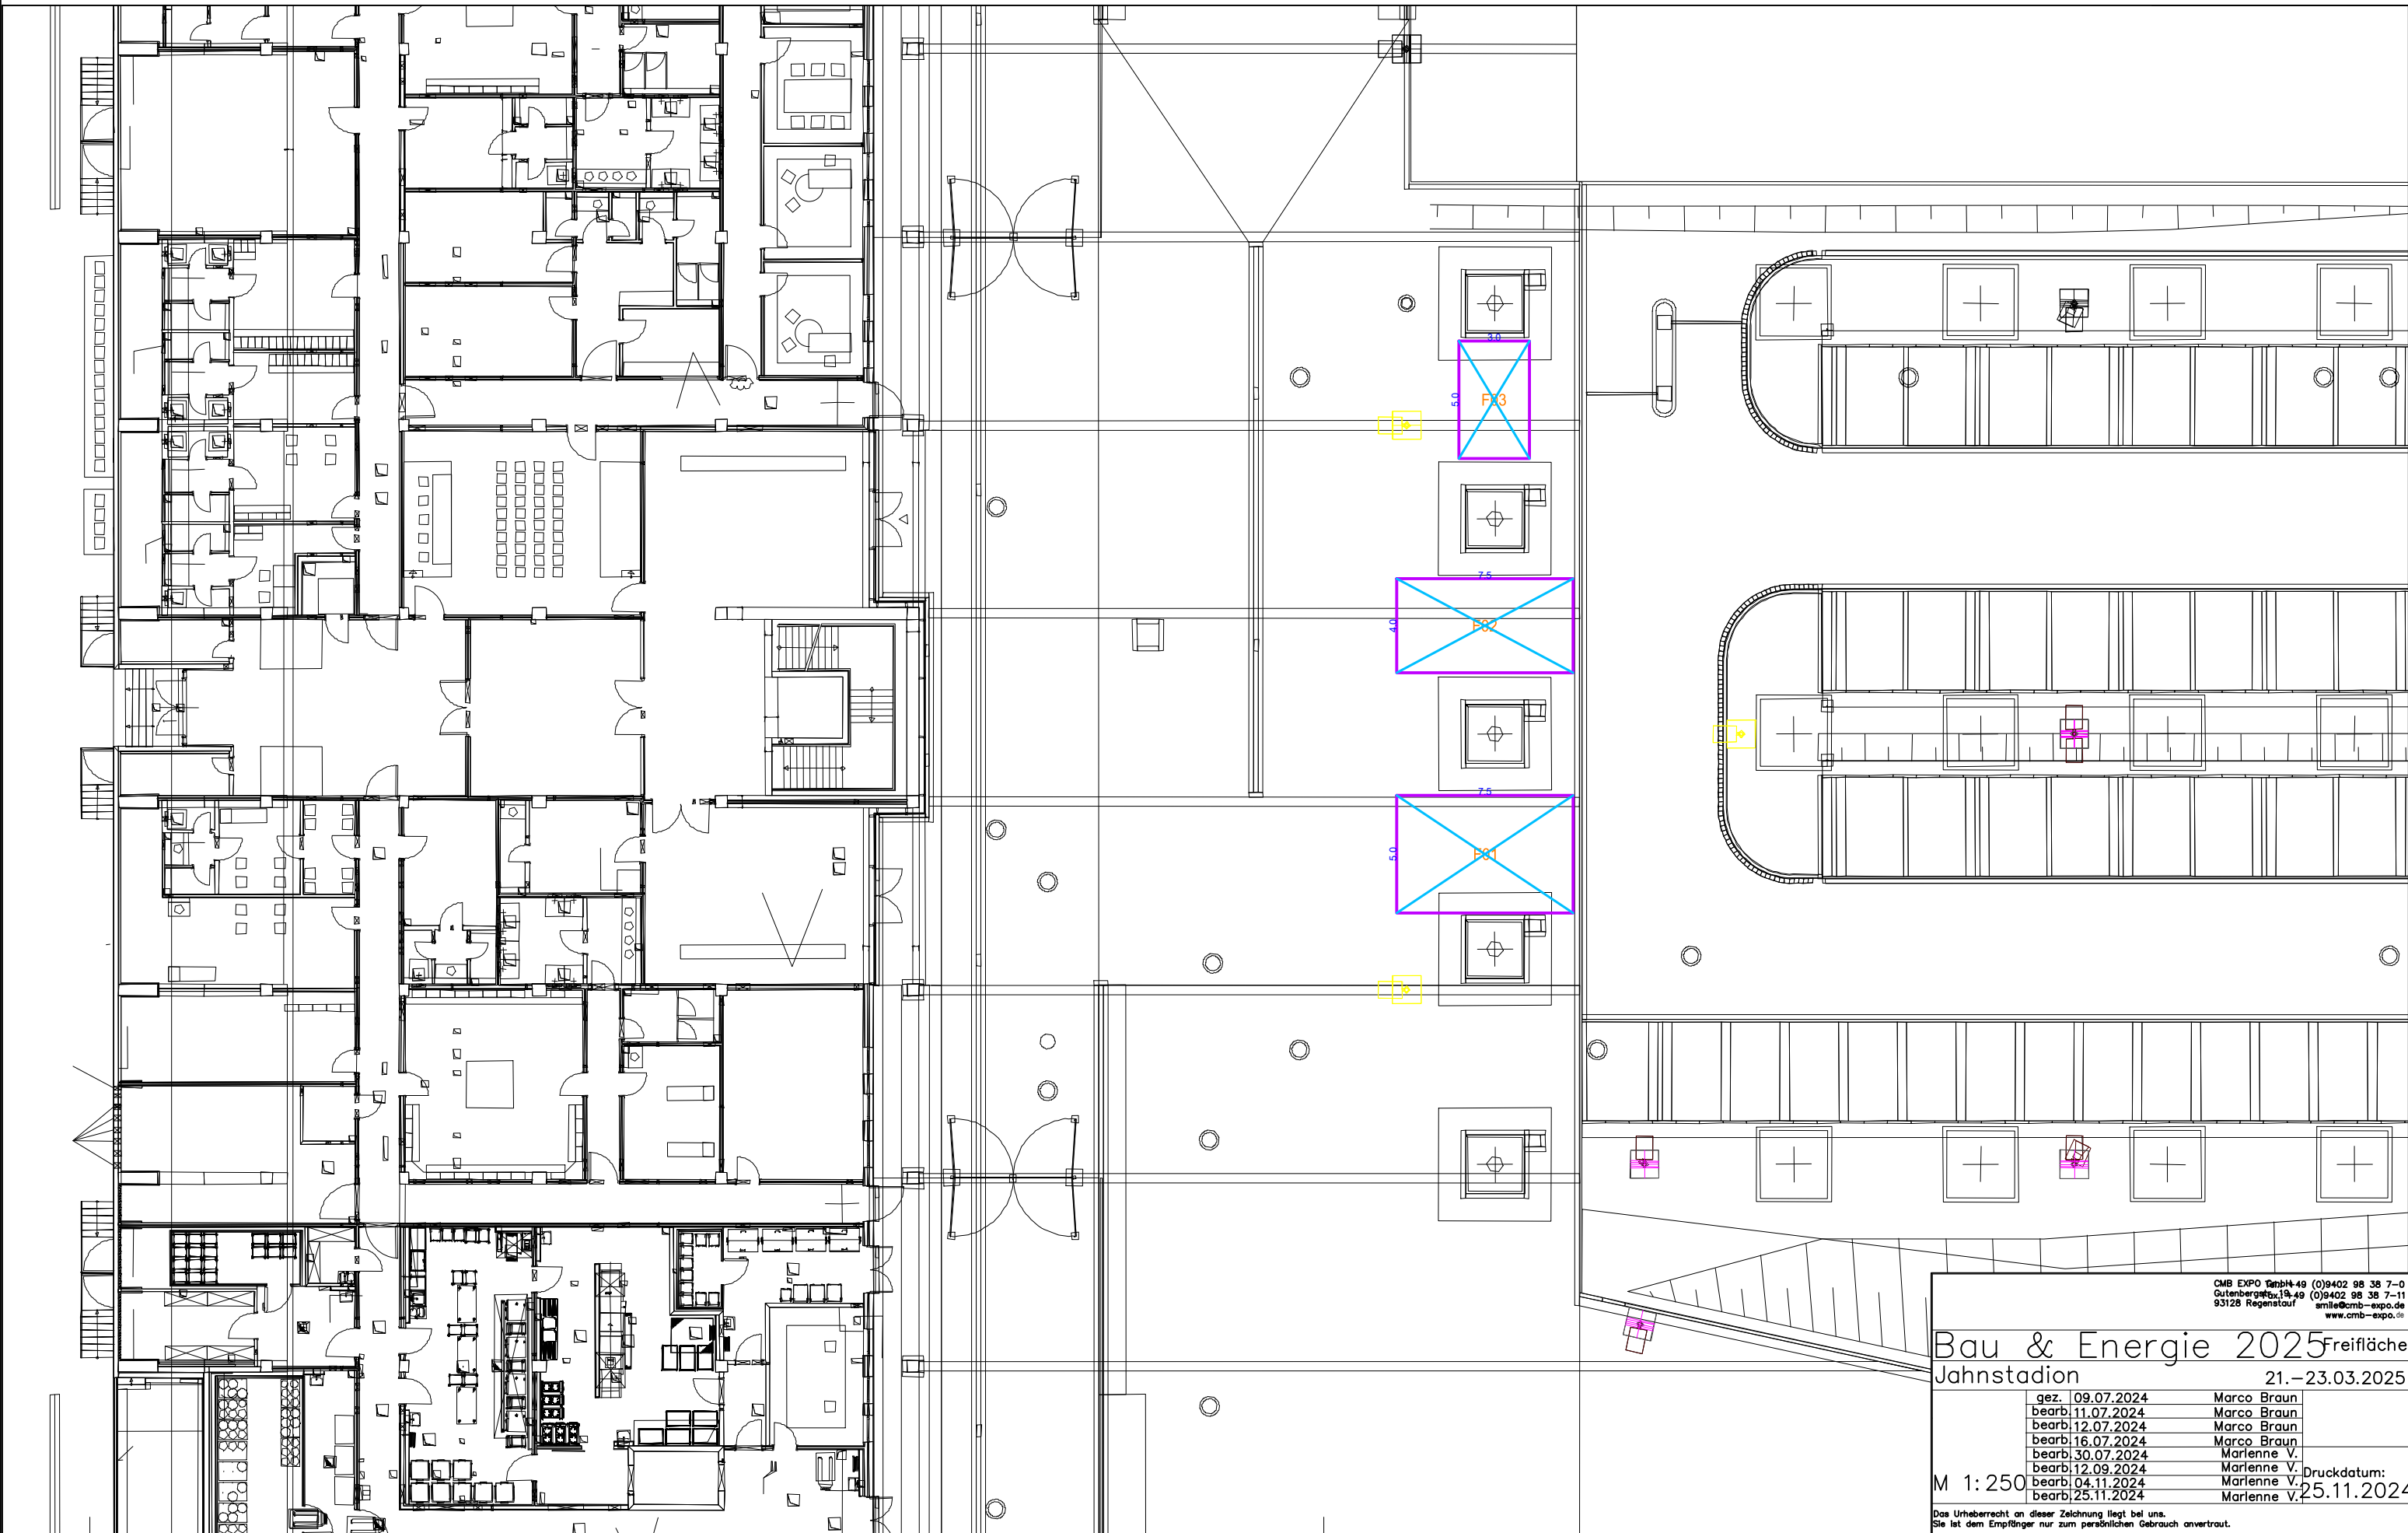

GMB EXPO GmbH 49 (0)9402 98 38 7-0
 Gutenbergstr. 13-49 (0)9402 98 38 7-11
 93128 Regensburg emile@cmb-expo.de
 www.cmb-expo.de


Bau & Energie 2025 Freifläche
 Jahnstadion 21.-23.03.2025

gez. 09.07.2024	Marco Braun
bearb. 11.07.2024	Marco Braun
bearb. 12.07.2024	Marco Braun
bearb. 16.07.2024	Marco Braun
bearb. 30.07.2024	Marienne V.
bearb. 12.09.2024	Marienne V.
bearb. 04.11.2024	Marienne V.
bearb. 25.11.2024	Marienne V.

M 1:250 Druckdatum: 25.11.2024

Das Urheberrecht an dieser Zeichnung liegt bei uns.
 Sie ist dem Empfänger nur zum persönlichen Gebrauch anvertraut.

Jahnstadion Messe-Pavillion 20 x 15 m

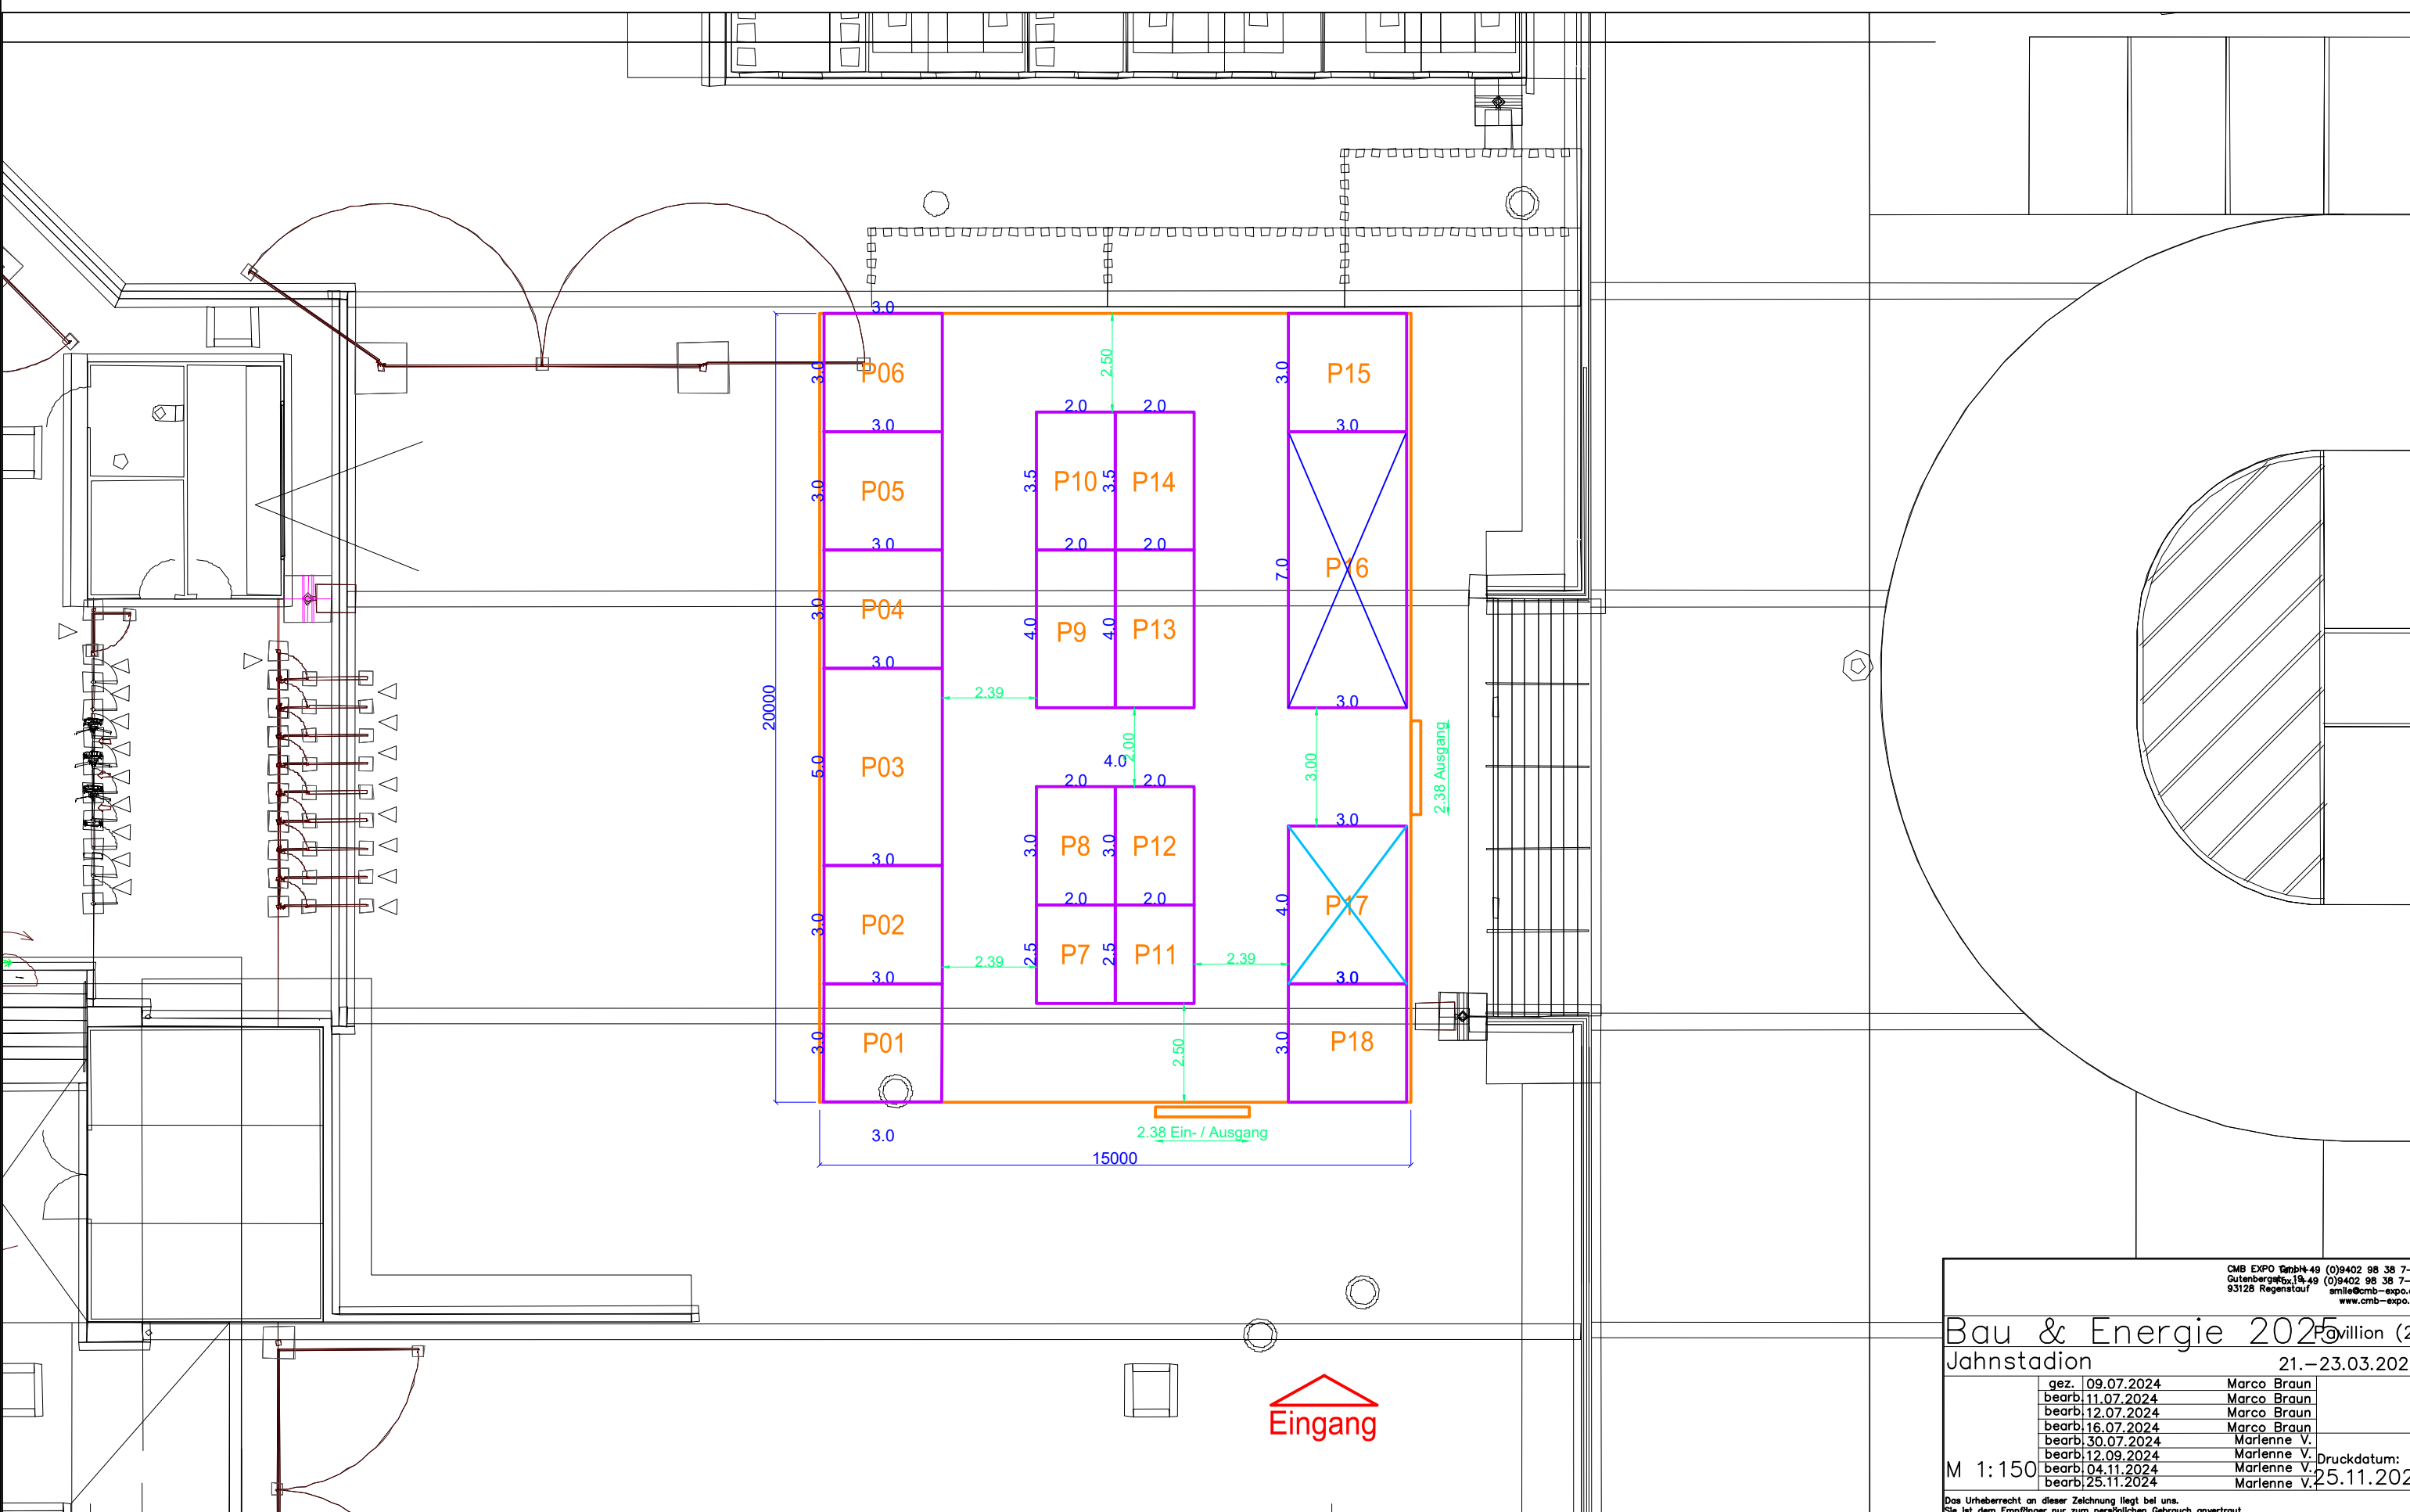

GMB EXPO GmbH 49 (0)9402 98 38 7-0
 Gutenbergstr. 13-49 (0)9402 98 38 7-11
 93128 Regensburg amle@cmb-expo.de
 www.cmb-expo.de

Bau & Energie 2025 Pavillion (2)
 Jahnstadion 21.-23.03.2025

gez.	09.07.2024	Marco Braun
bearb.	11.07.2024	Marco Braun
bearb.	12.07.2024	Marco Braun
bearb.	16.07.2024	Marco Braun
bearb.	30.07.2024	Marienne V.
bearb.	12.09.2024	Marienne V.
bearb.	04.11.2024	Marienne V.
bearb.	25.11.2024	Marienne V.

M 1:150 Druckdatum: 25.11.2024
 Das Urheberrecht an dieser Zeichnung liegt bei uns.
 Sie ist dem Empfänger nur zum persönlichen Gebrauch anvertraut.