



Übersicht - Messegelände

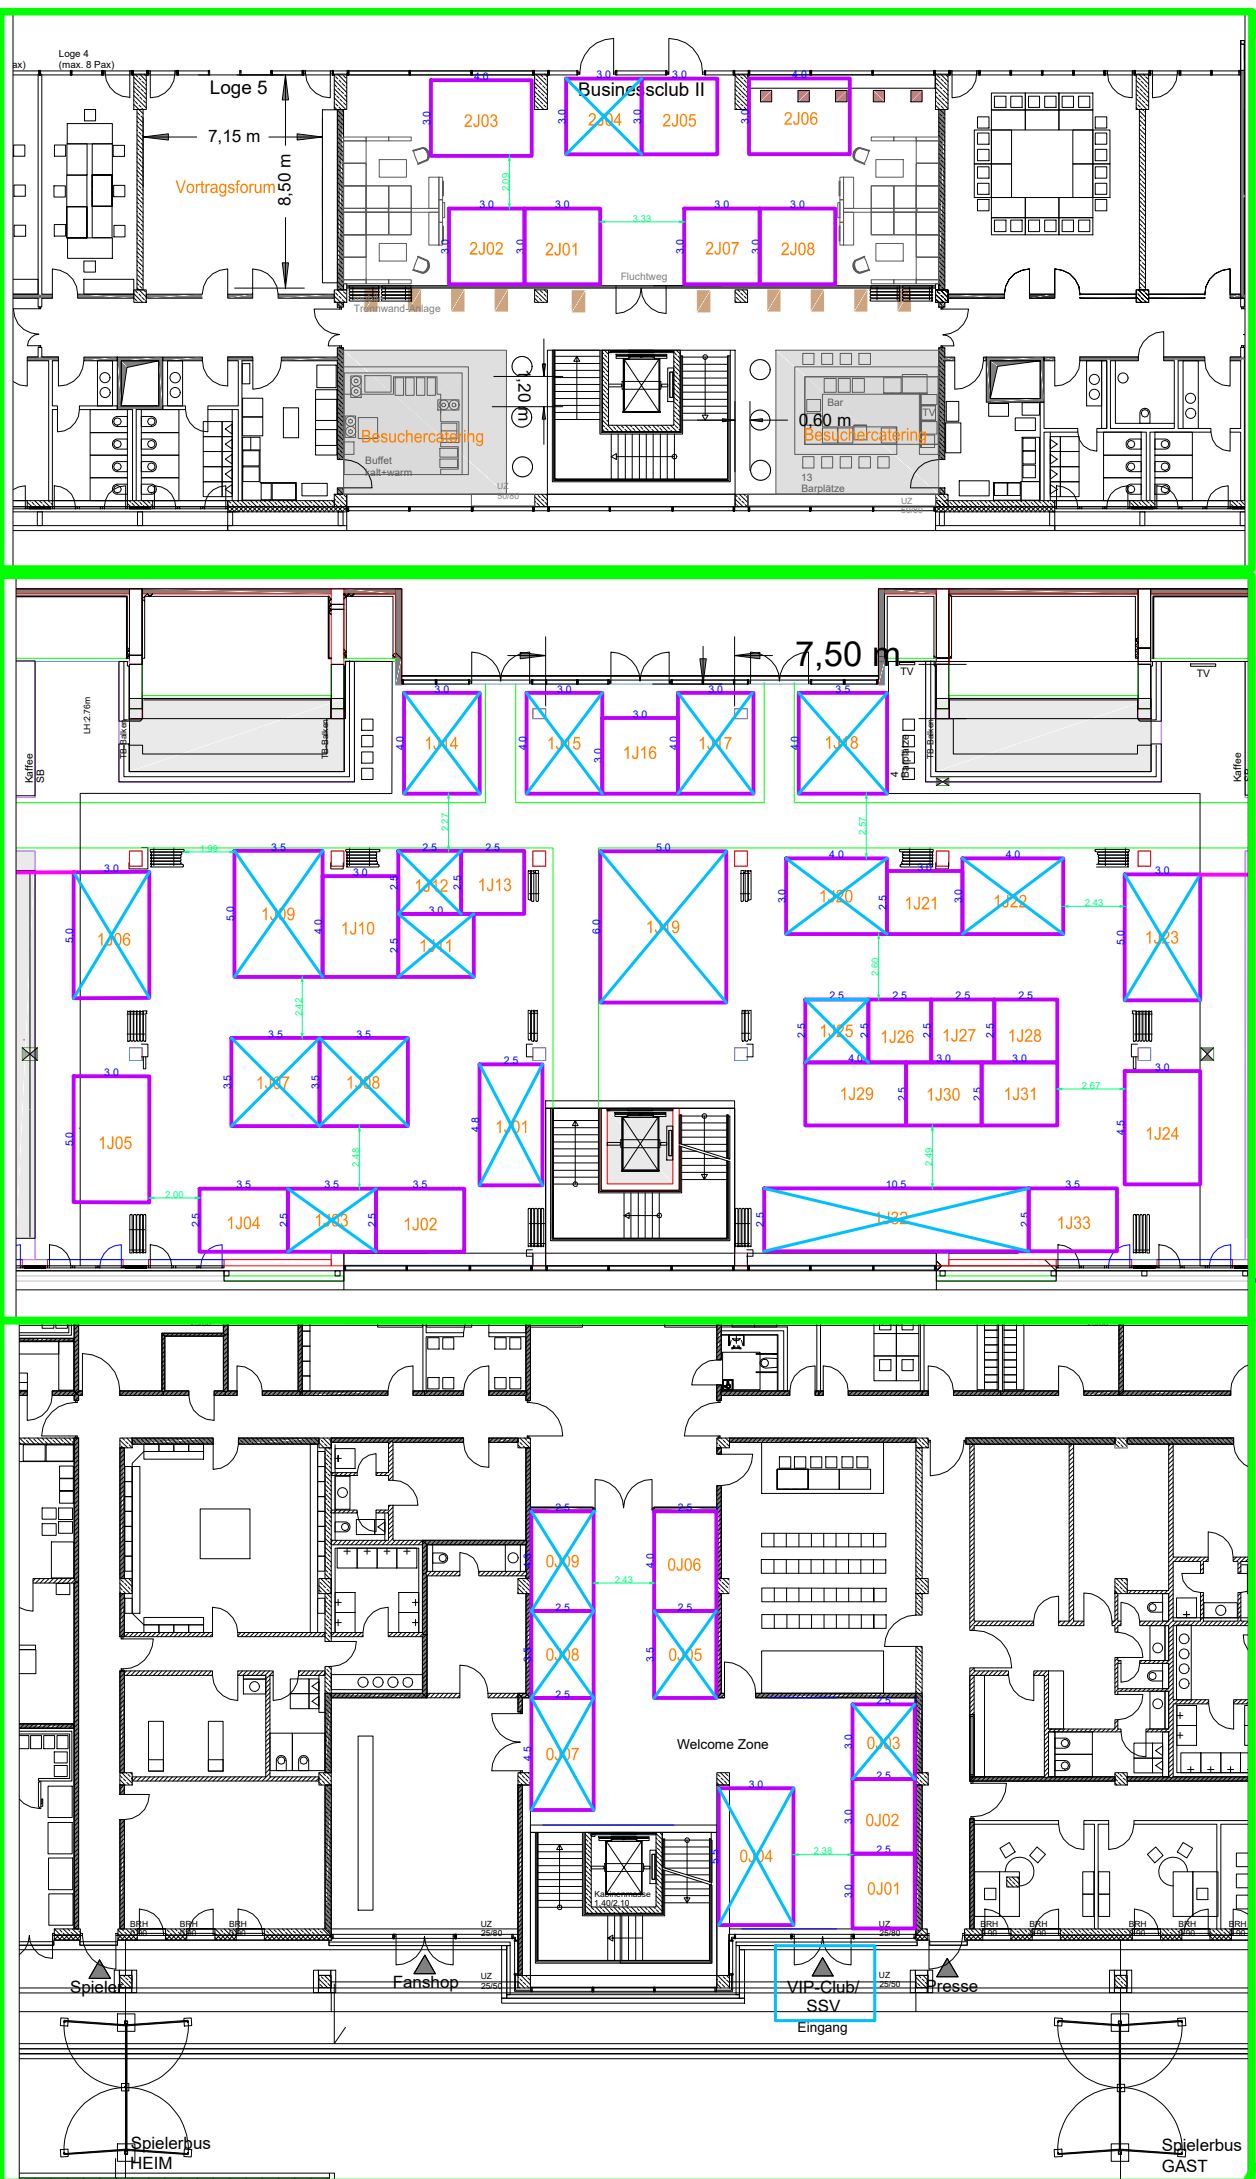


2.0G

1.0G


EG

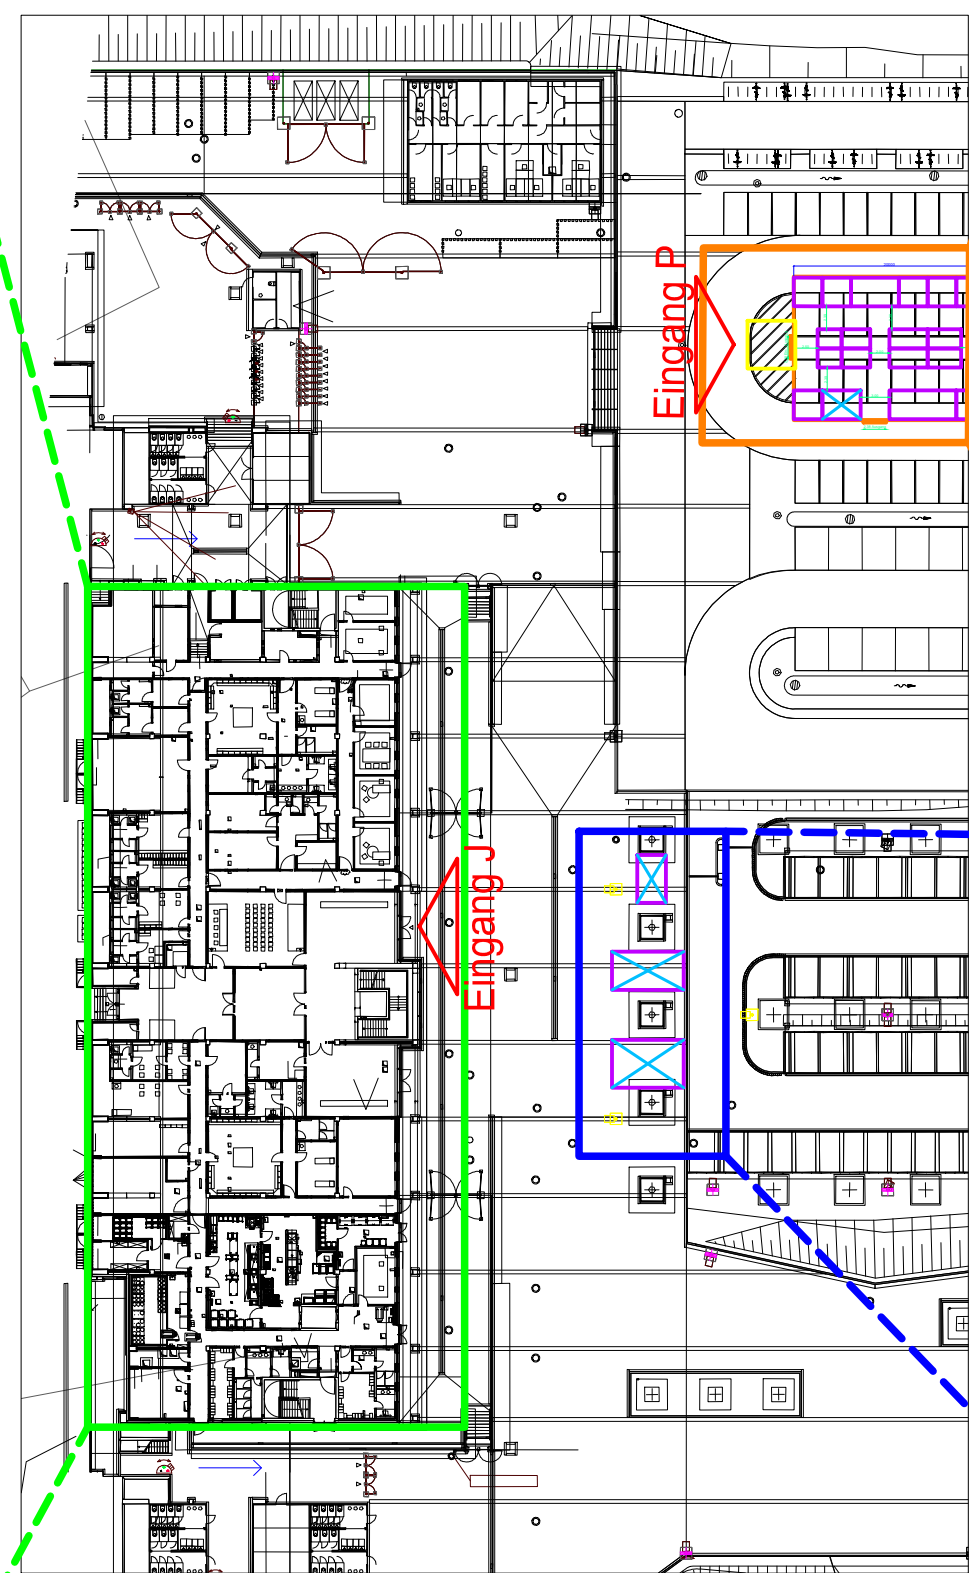

Messe-Pavillon

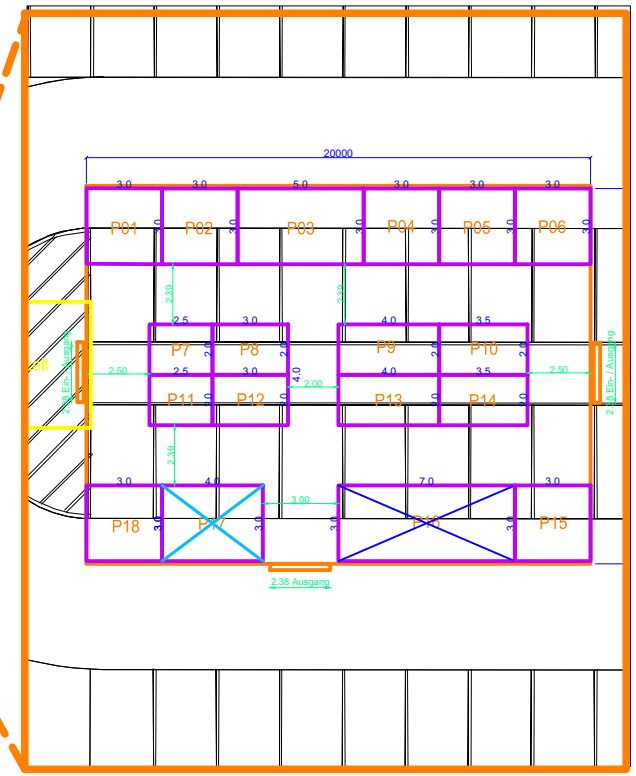

Freiflächen

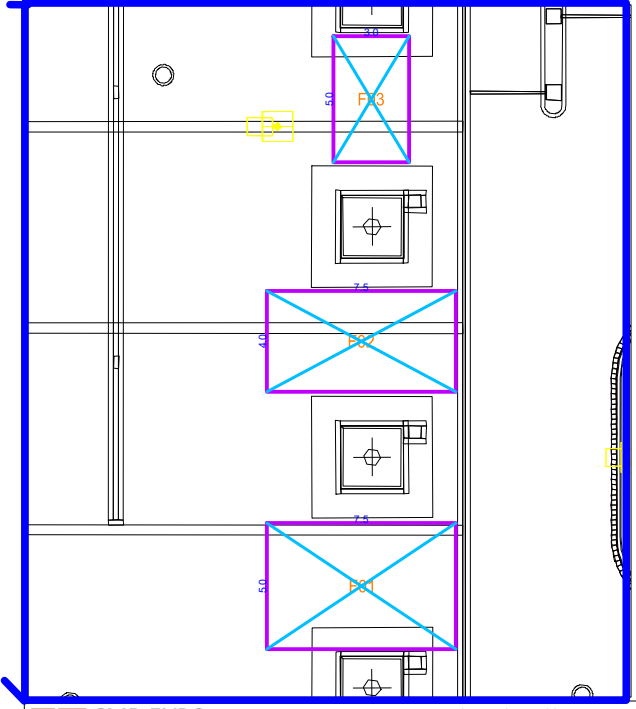

CMB EXPO
messebau weltweit
CMB EXPO GmbH Tel.: +49 (0)9402 98 38 7-0
Gutenbergstr. 19 Fax: +49 (0)9402 98 38 7-11
93128 Regensburg smile@cmb-expo.de
www.cmb-expo.de

Bau & Energie 2025 Übersicht


Jahnstadion 21.-23.03.2025

gez.	09.07.2024	Marco Braun
bearb.	11.07.2024	Marco Braun
bearb.	12.07.2024	Marco Braun
bearb.	16.07.2024	Marco Braun
bearb.	30.07.2024	Marlenne V.
bearb.	12.09.2024	Marlenne V.
bearb.	04.11.2024	Marlenne V.
bearb.	25.11.2024	Marlenne V.

M 1:300 Druckdatum: 18.12.2024

Das Urheberrecht an dieser Zeichnung liegt bei uns. Sie ist dem Empfänger nur zum persönlichen Gebrauch anvertraut.

Jahnstadion EG

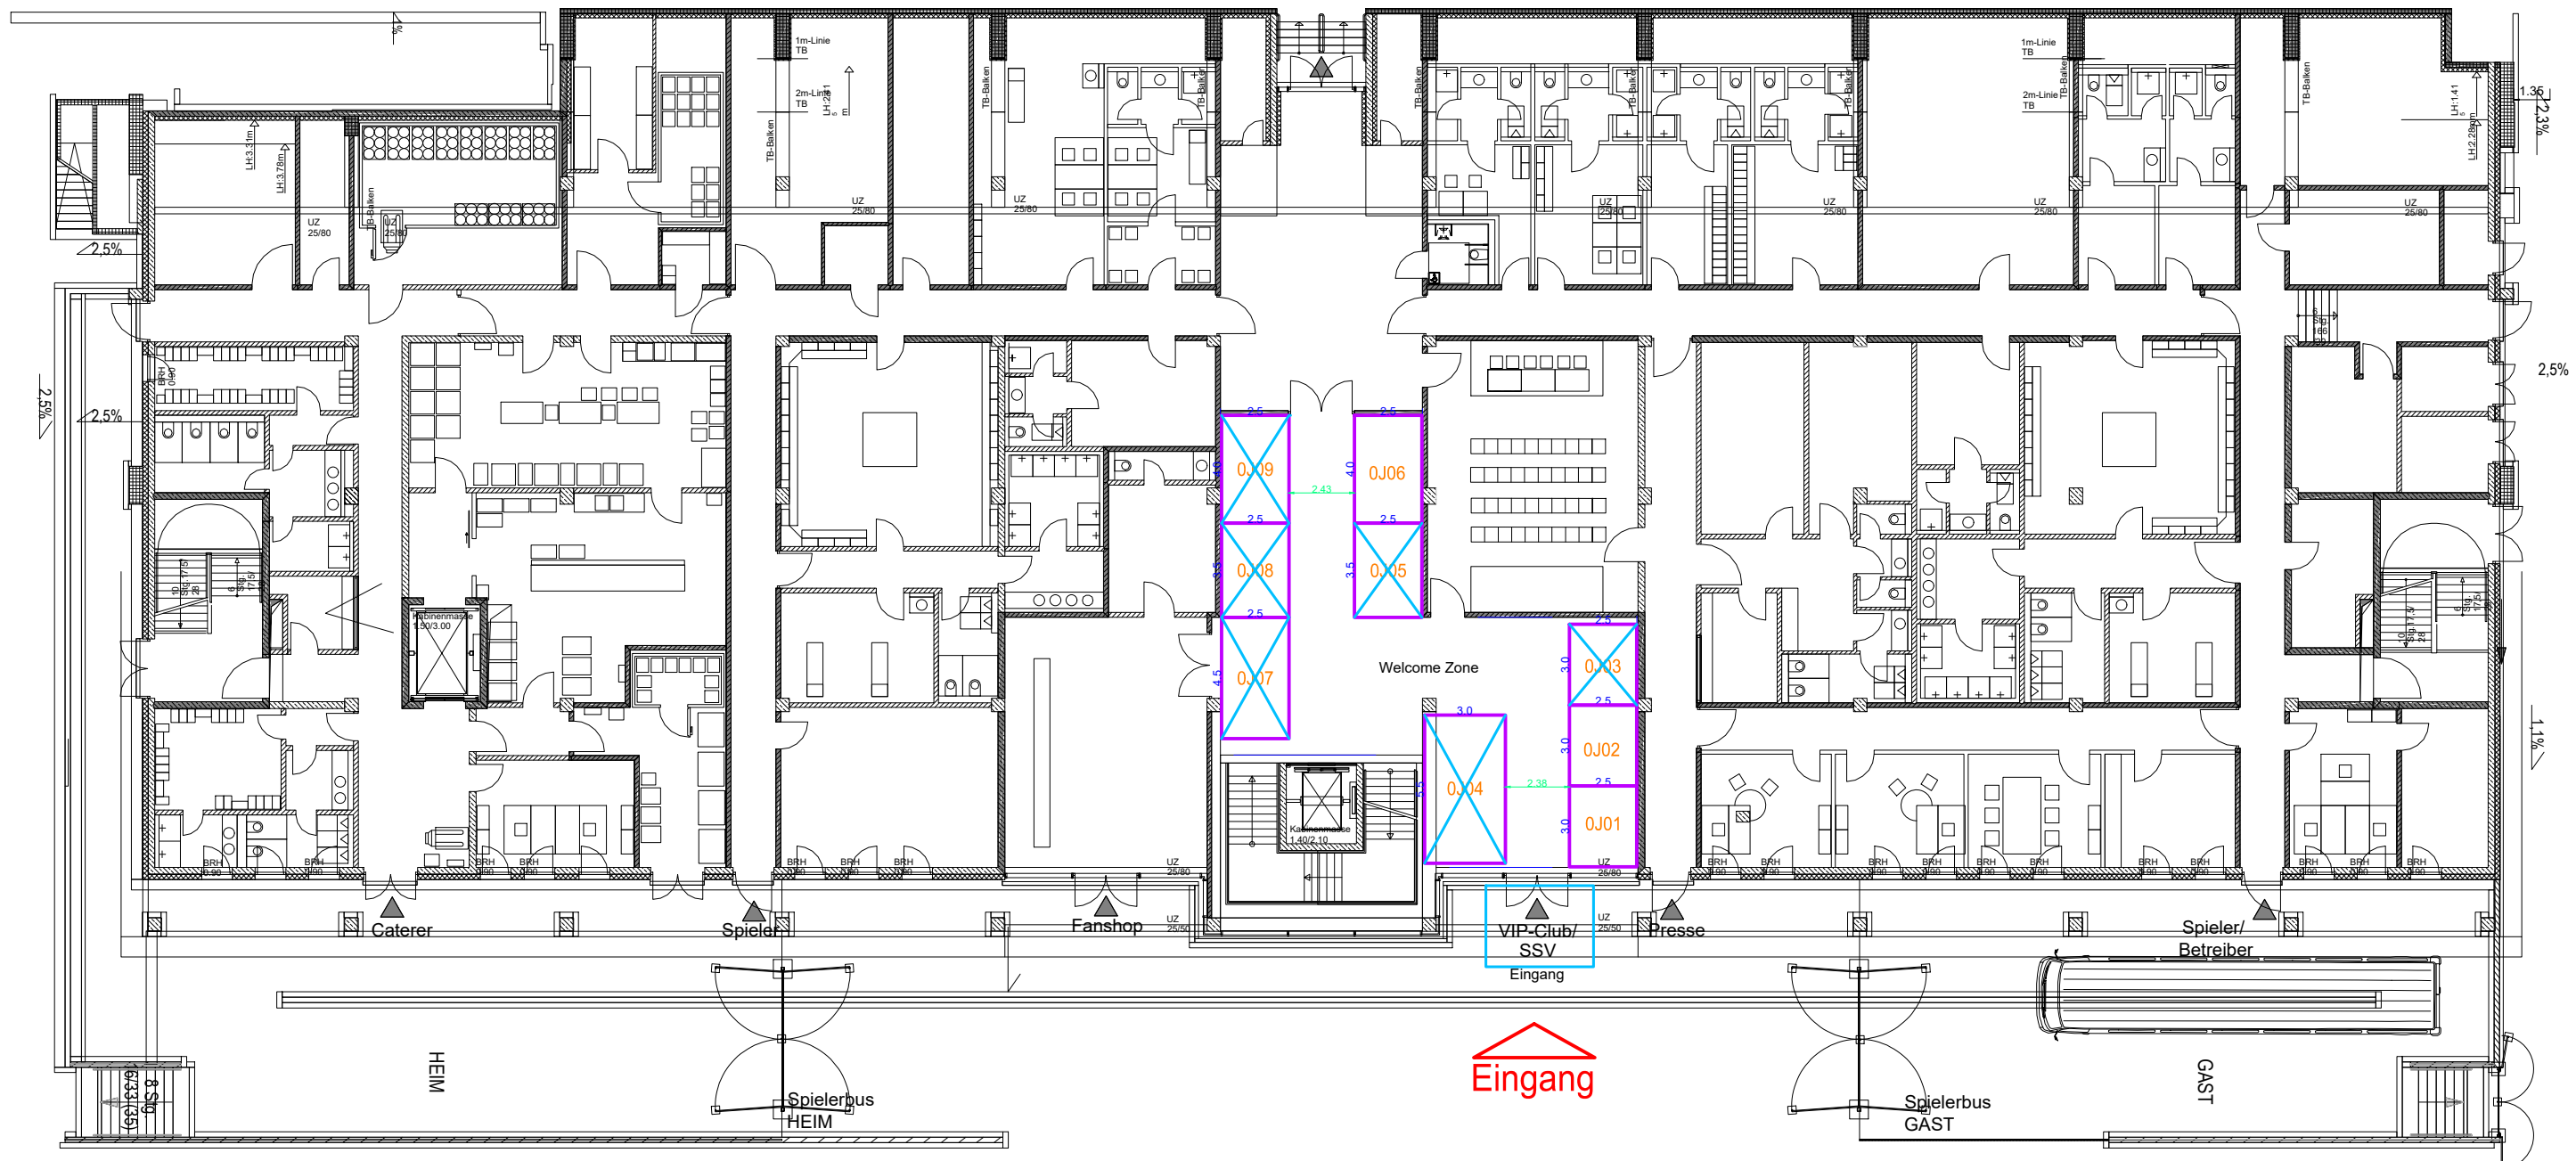


CMB EXPO
 messebau weltweit

CMB EXPO GmbH Tel.: +49 (0)9402 98 38 7-0
 Gutenbergstr. 19 Fax: +49 (0)9402 98 38 7-11
 93128 Regensburg smilie@cmb-expo.de
 www.cmb-expo.de


Bau & Energie 2025 Jahnstadion-EG
 Jahnstadion 21.-23.03.2025

gez.	09.07.2024	Marco Braun
bearb.	11.07.2024	Marco Braun
bearb.	12.07.2024	Marco Braun
bearb.	16.07.2024	Marco Braun
bearb.	30.07.2024	Marlenne V.
bearb.	12.09.2024	Marlenne V.
bearb.	04.11.2024	Marlenne V.
bearb.	25.11.2024	Marlenne V.

M 1:250 Druckdatum: **18.12.2024**

Das Urheberrecht an dieser Zeichnung liegt bei uns.
 Sie ist dem Empfänger nur zum persönlichen Gebrauch anvertraut.

Jahnstadion 1.OG

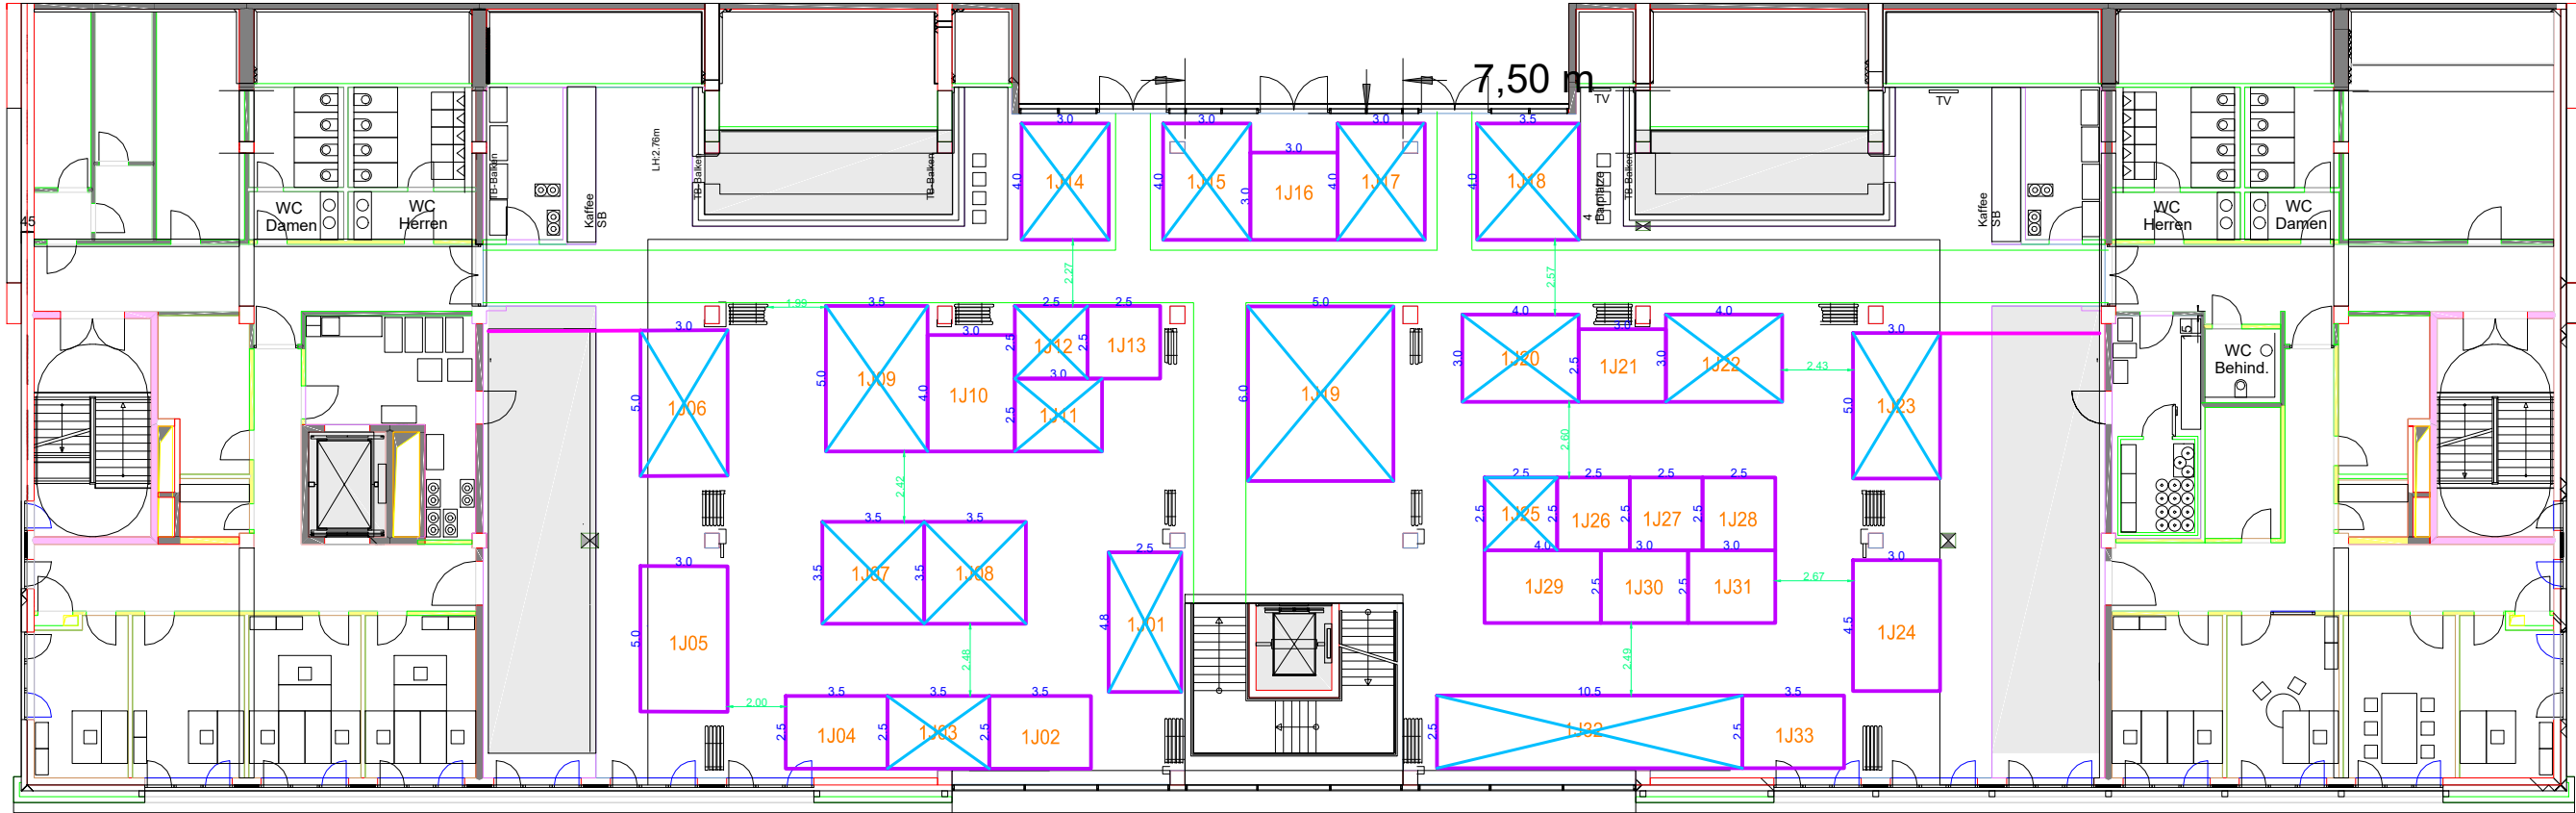


CMB EXPO
 messebau weltweit

CMB EXPO GmbH Tel.: +49 (0)9402 98 38 7-0
 Gutenbergr. 19 Fax.: +49 (0)9402 98 38 7-11
 93128 Regensburg smilie@cmb-expo.de
 www.cmb-expo.de


Bau & Energie 2025 Jahnstadion-1_OG
 Jahnstadion 21.-23.03.2025

gez.	09.07.2024	Marco Braun
bearb.	11.07.2024	Marco Braun
bearb.	12.07.2024	Marco Braun
bearb.	16.07.2024	Marco Braun
bearb.	30.07.2024	Marlenne V.
bearb.	12.09.2024	Marlenne V.
bearb.	04.11.2024	Marlenne V.
bearb.	25.11.2024	Marlenne V.

M 1:250 Druckdatum: **18.12.2024**

Das Urheberrecht an dieser Zeichnung liegt bei uns.
 Sie ist dem Empfänger nur zum persönlichen Gebrauch anvertraut.

Jahnstadion 2.OG

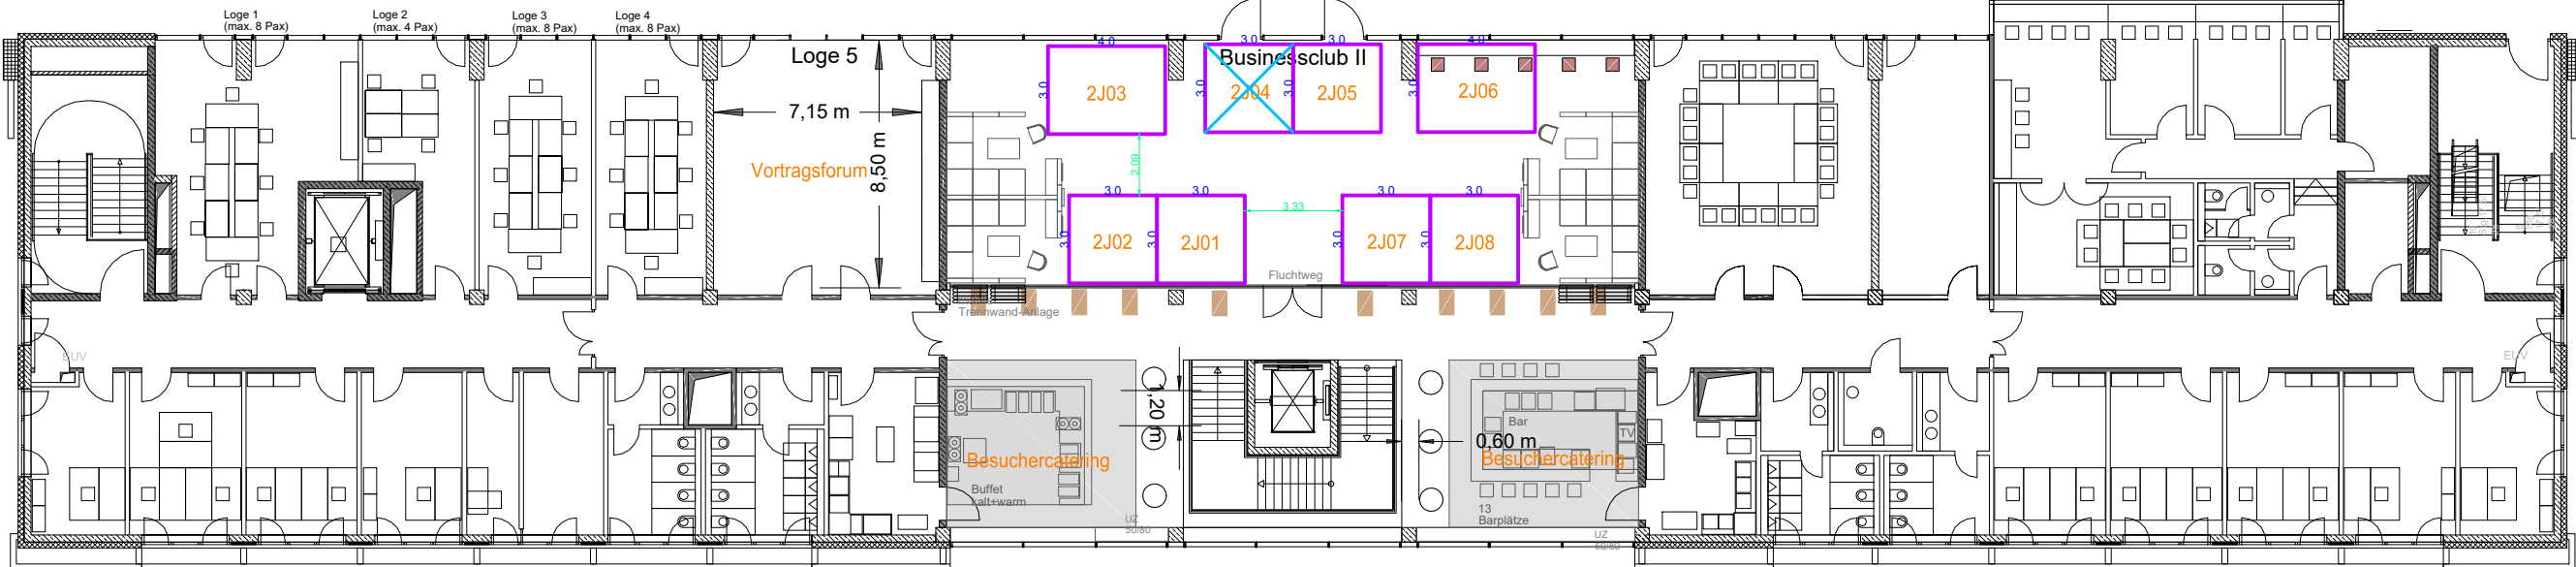


CMB EXPO
 messebau weltweit

CMB EXPO GmbH Tel.: +49 (0)9402 98 38 7-0
 Gutenbergstr. 19 Fax.: +49 (0)9402 98 38 7-11
 93128 Regensburg smilie@cmb-expo.de
 www.cmb-expo.de

Bau & Energie 2025 Jahnstadion-2_OG
Jahnstadion 21.-23.03.2025

gez.	09.07.2024	Marco Braun
bearb.	11.07.2024	Marco Braun
bearb.	12.07.2024	Marco Braun
bearb.	16.07.2024	Marco Braun
bearb.	30.07.2024	Marlenne V.
bearb.	12.09.2024	Marlenne V.
bearb.	04.11.2024	Marlenne V.
bearb.	25.11.2024	Marlenne V.

M 1:250 Druckdatum: **18.12.2024**

Das Urheberrecht an dieser Zeichnung liegt bei uns.
 Sie ist dem Empfänger nur zum persönlichen Gebrauch anvertraut.

Jahnstadion Freiflächen




CMB EXPO
 messebau weltweit

CMB EXPO GmbH Tel.: +49 (0)9402 98 38 7-0
 Gutenbergstr. 19 Fax.: +49 (0)9402 98 38 7-11
 93128 Regensburg smilie@cmb-expo.de
 www.cmb-expo.de


Bau & Energie 2025 Freifläche
 Jahnstadion 21.-23.03.2025

gez.	09.07.2024	Marco Braun
bearb.	11.07.2024	Marco Braun
bearb.	12.07.2024	Marco Braun
bearb.	16.07.2024	Marco Braun
bearb.	30.07.2024	Marlenne V.
bearb.	12.09.2024	Marlenne V.
bearb.	04.11.2024	Marlenne V.
bearb.	25.11.2024	Marlenne V.

M 1:250 Druckdatum: **18.12.2024**

Das Urheberrecht an dieser Zeichnung liegt bei uns.
 Sie ist dem Empfänger nur zum persönlichen Gebrauch anvertraut.

Jahnstadion Messe-Pavillion 20 x 15 m

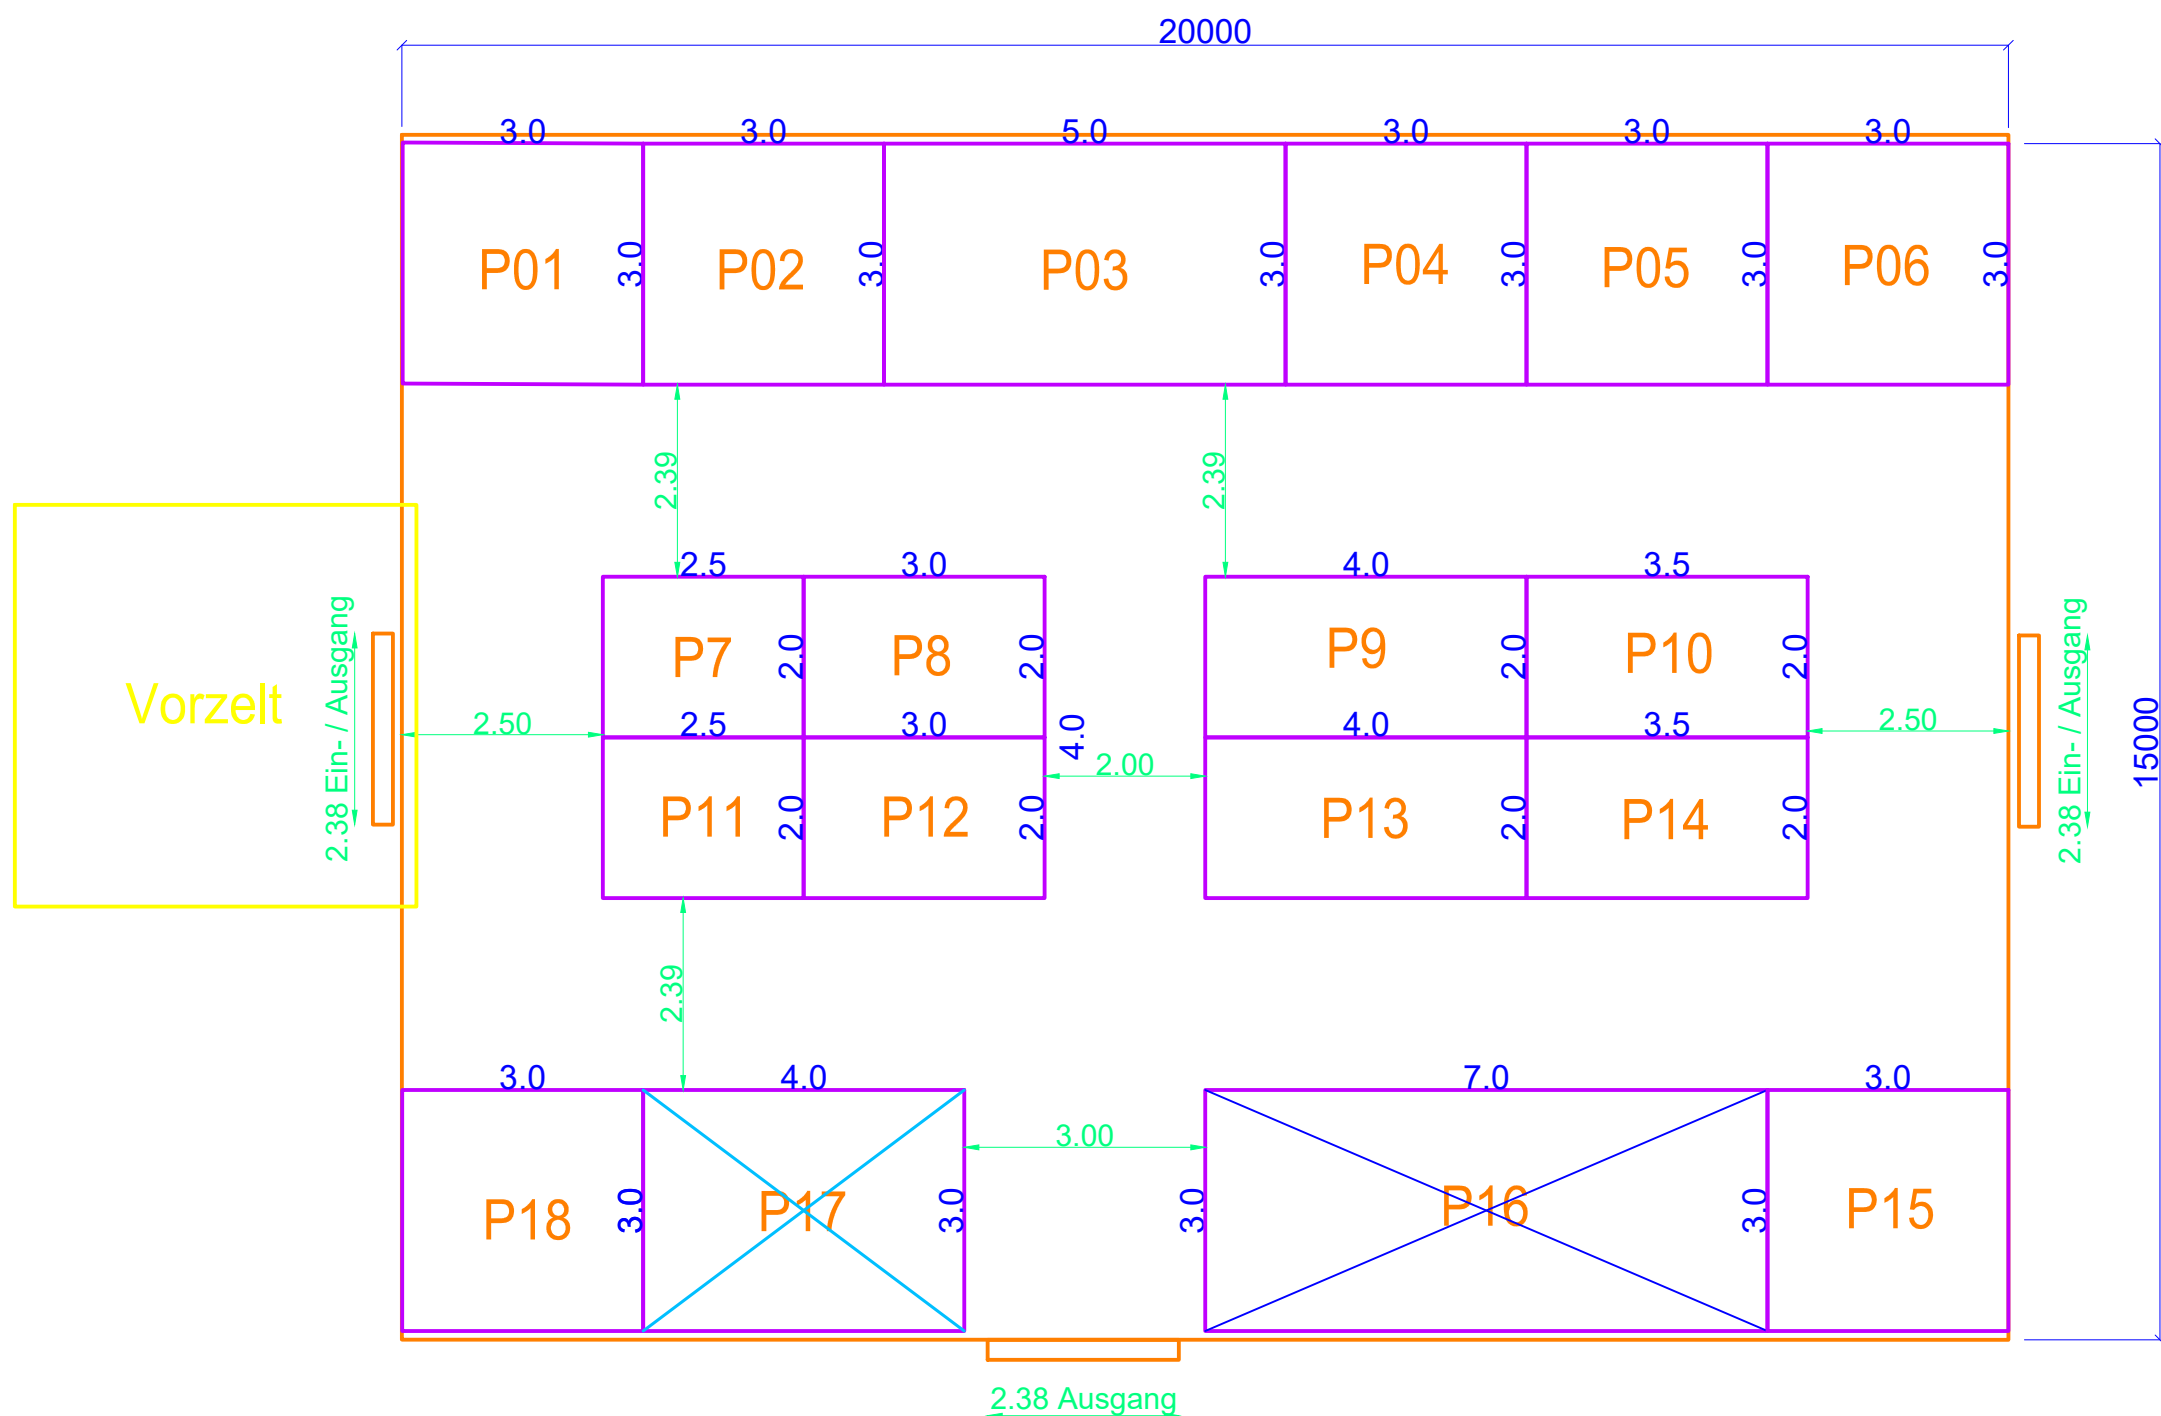

 CMB EXPO messebau weltweit		<small>CMB EXPO GmbH Tel.: +49 (0)9402 98 38 7-0 Gutenbergstr. 19 Fax.: +49 (0)9402 98 38 7-11 93128 Regensburg smile@cmb-expo.de www.cmb-expo.de</small>	
Bau & Energie 2025		Pavillion (2)	
Jahnstadion		21.-23.03.2025	
gez. 09.07.2024	Marco Braun		
bearb. 11.07.2024	Marco Braun		
bearb. 12.07.2024	Marco Braun		
bearb. 16.07.2024	Marco Braun		
bearb. 30.07.2024	Marlenne V.		
bearb. 12.09.2024	Marlenne V.		
bearb. 04.11.2024	Marlenne V.		
bearb. 25.11.2024	Marlenne V.		
M 1:150		Druckdatum:	18.12.2024
<small>Das Urheberrecht an dieser Zeichnung liegt bei uns. Sie ist dem Empfänger nur zum persönlichen Gebrauch anvertraut.</small>			