



Übersicht - Messegelände

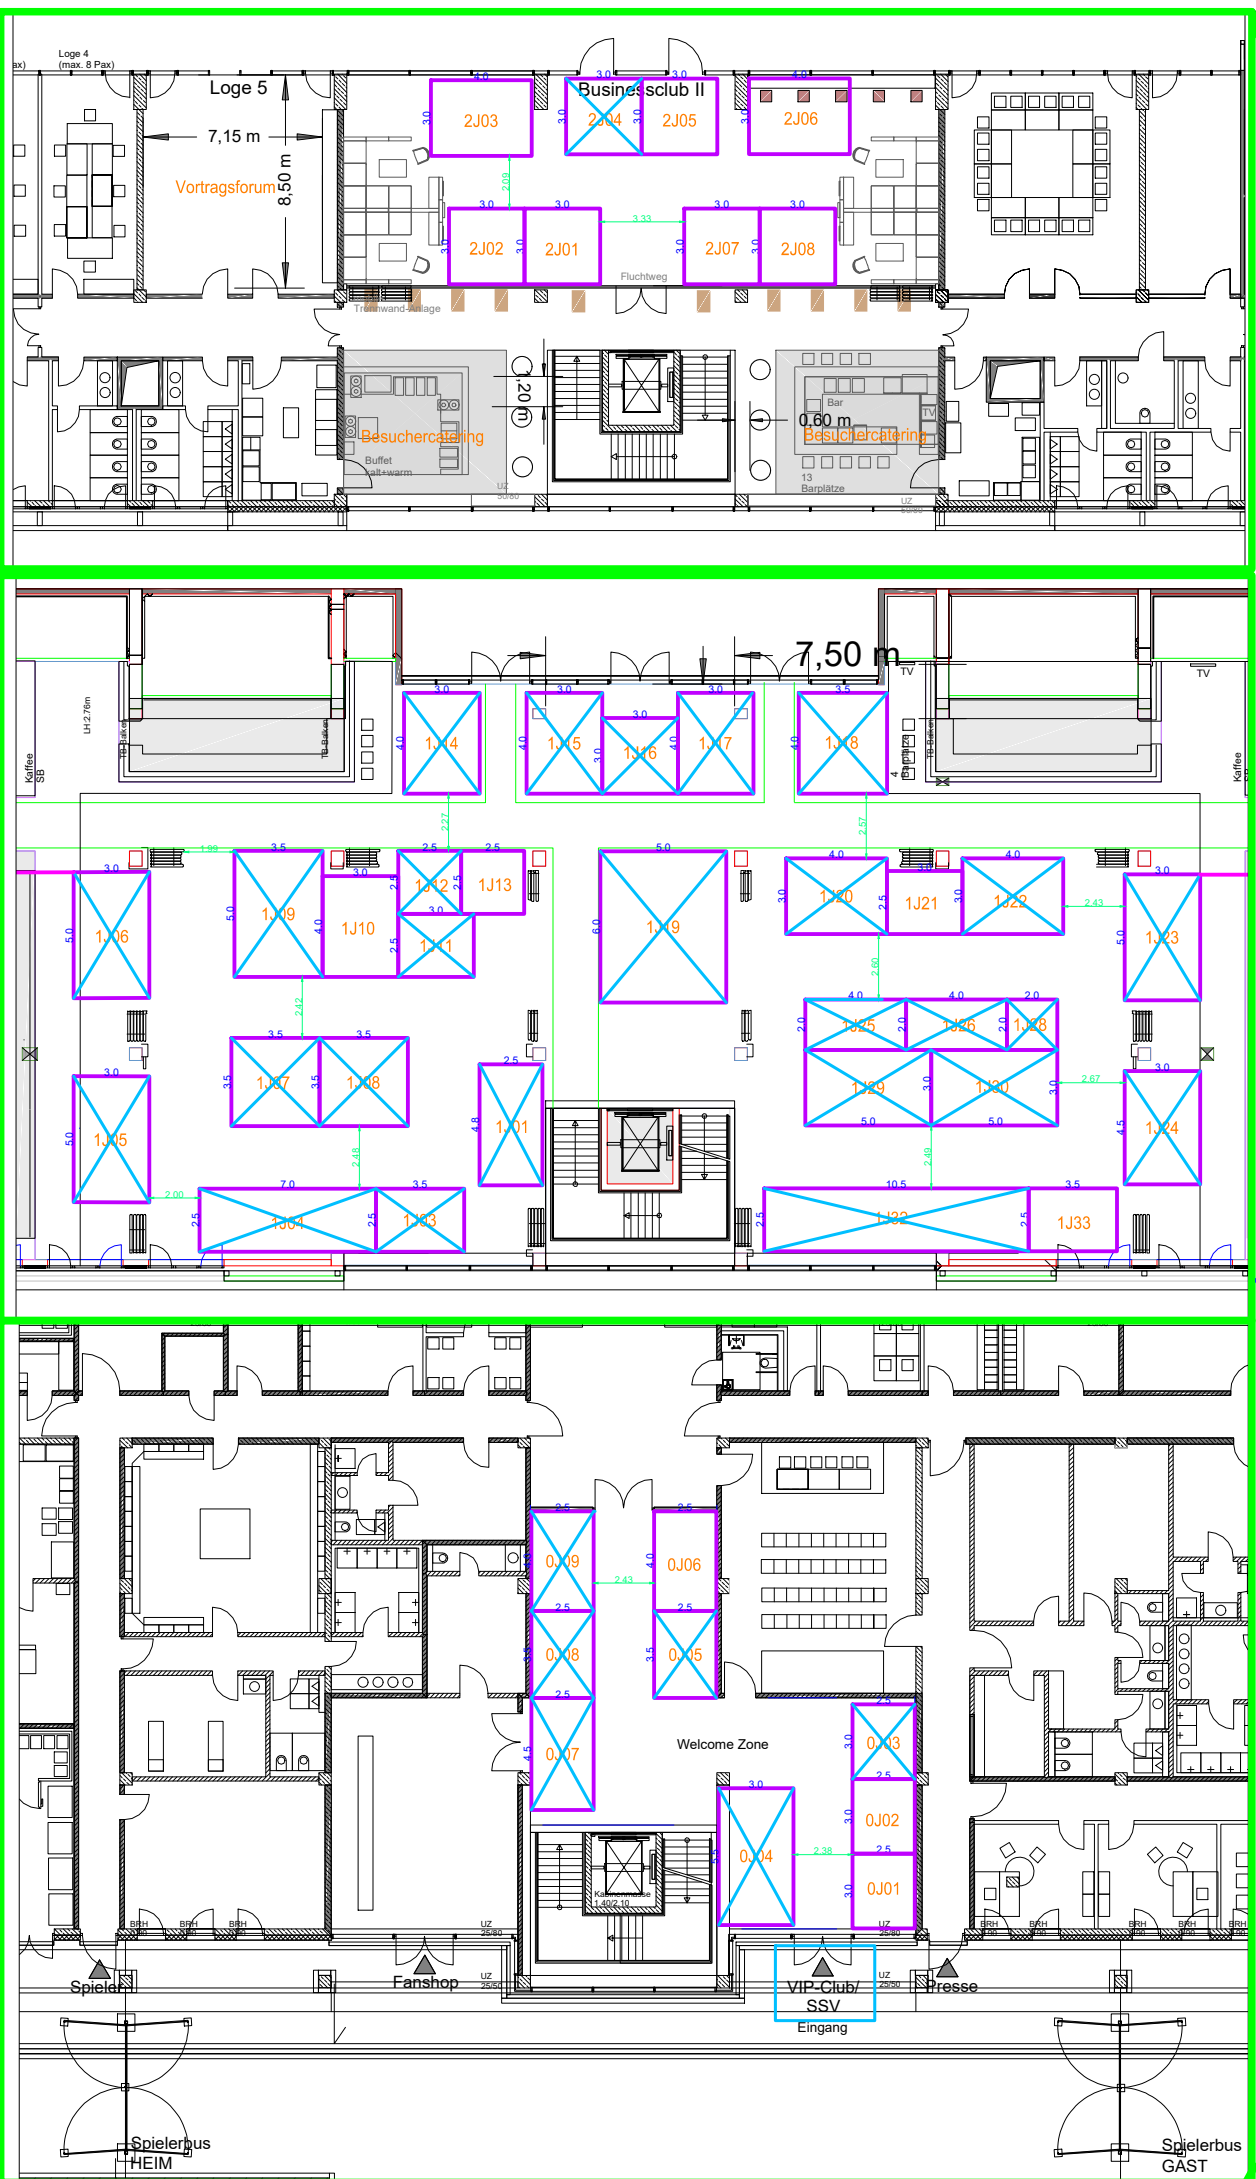


2.OG

1.OG


EG

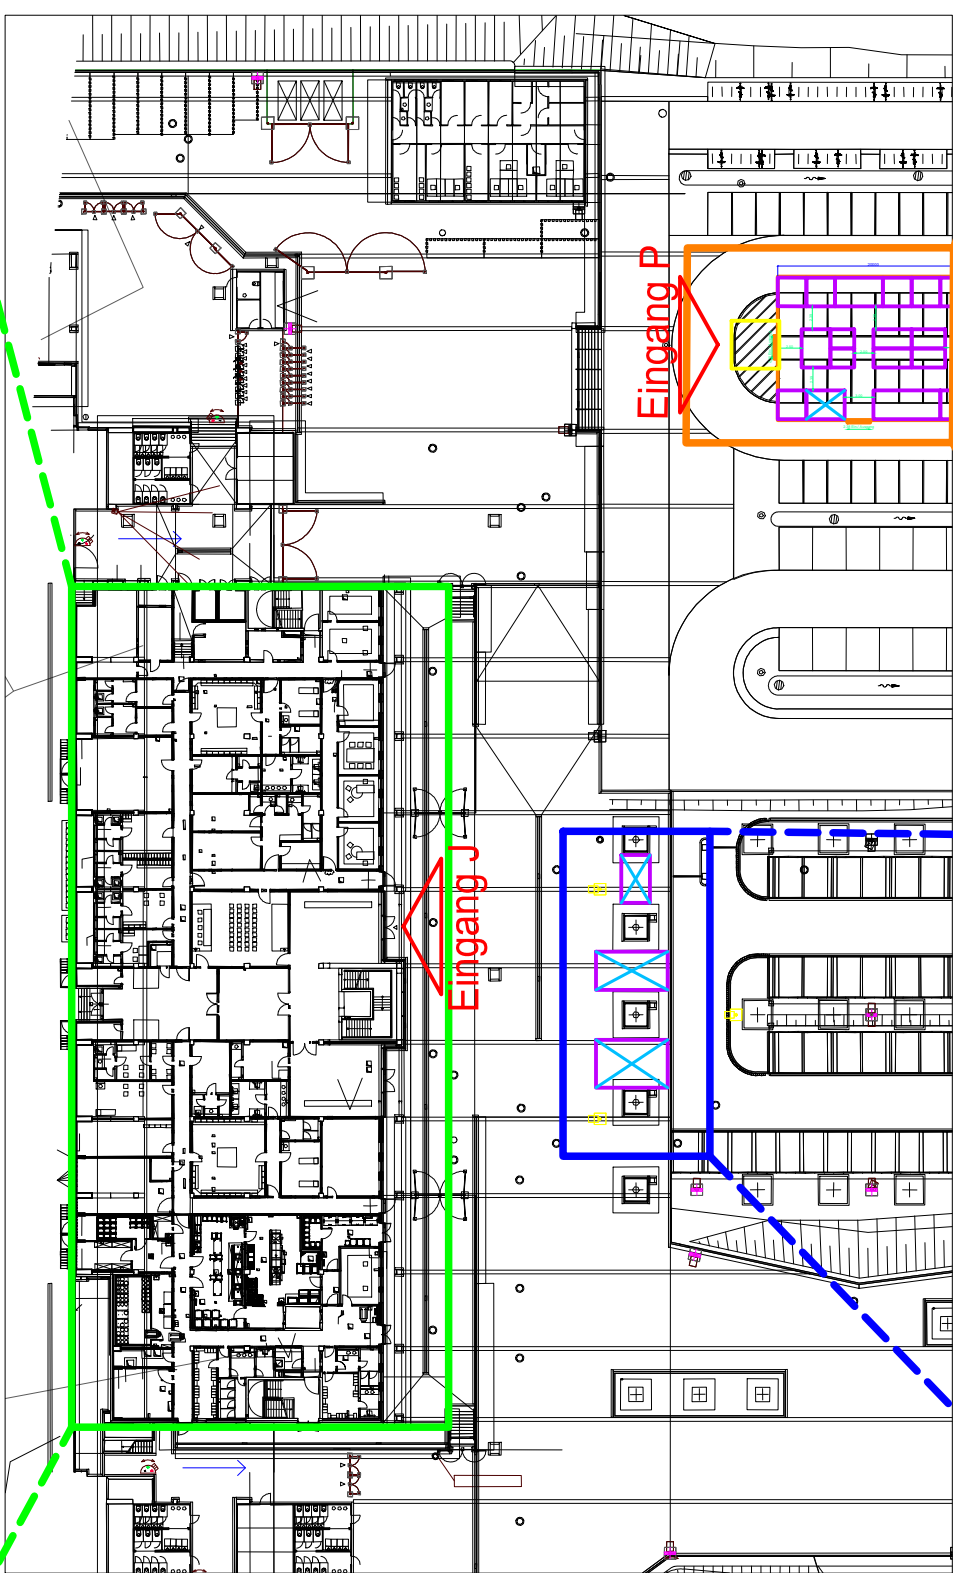

Messe-Pavillon

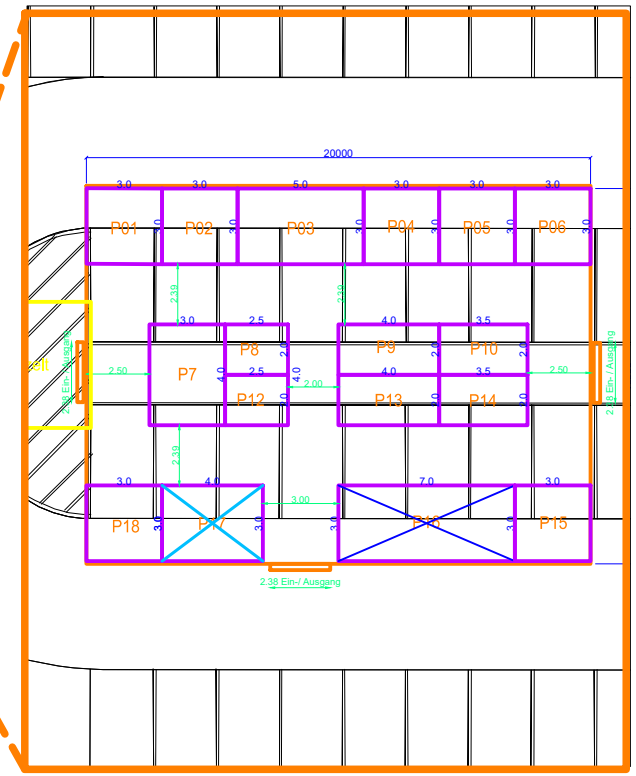

Freiflächen

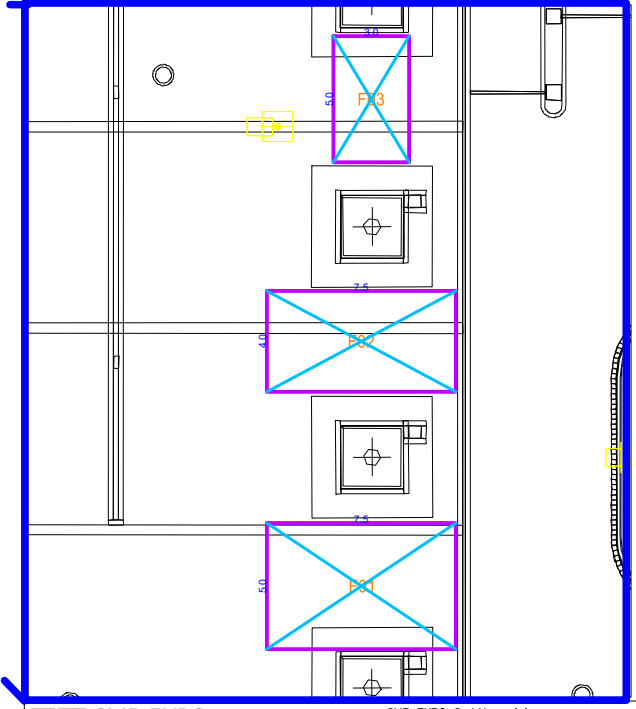

CMB EXPO
messebau weltweit
Gutenbergstraße 19-49 | 093402 98 38 7-11
93128 Regensburg | email@cmb-expo.de
www.cmb-expo.de


Bau & Energie 2025 Übersicht
Jahrestagung 21.-23.03.2025

gez. 09.07.2024	Marco Braun
bearb. 12.07.2024	Marco Braun
bearb. 16.07.2024	Marco Braun
bearb. 30.07.2024	Marlenne V.
bearb. 12.09.2024	Marlenne V.
bearb. 04.11.2024	Marlenne V.
bearb. 25.11.2024	Marlenne V.
bearb. 07.02.2025	Bernd Müller

M 1:300 Druckdatum: 07.02.2025

Das Urheberrecht an dieser Zeichnung liegt bei uns. Sie ist dem Empfänger nur zum persönlichen Gebrauch anvertraut.

Jahnstadion EG

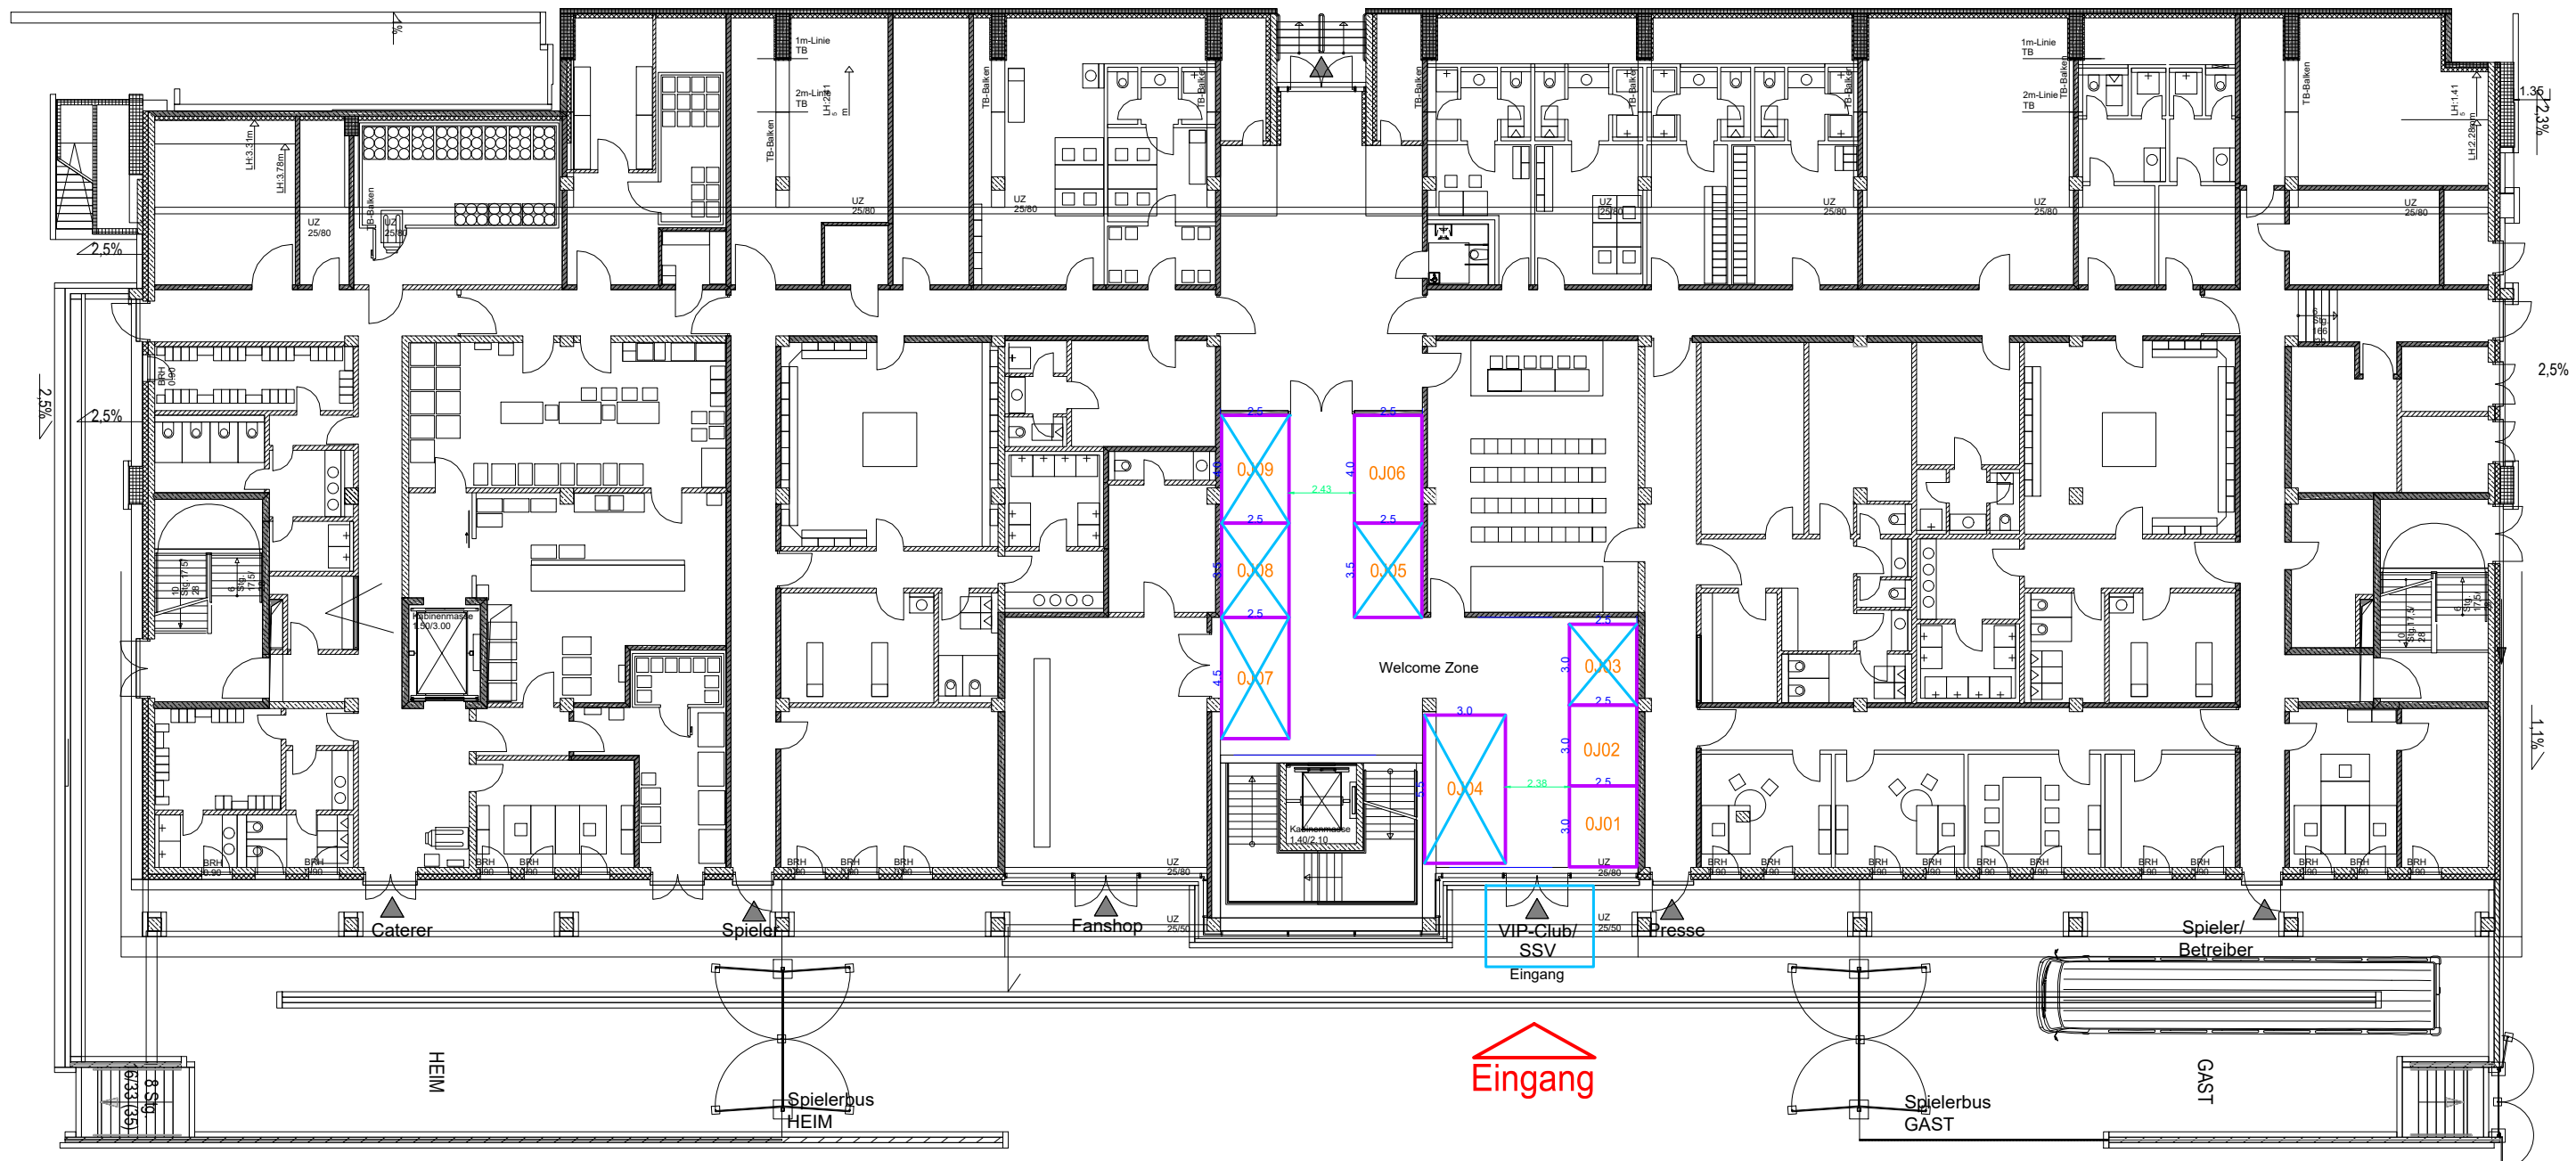


CMB EXPO
 messebau weltweit
 Gutenbergstr. 13-49 (0)9402 98 38 7-11
 93128 Regensburg email@cmb-expo.de www.cmb-expo.de

Bau & Energie 2025
 Jahnstadion-EG
 21.-23.03.2025

gez.	09.07.2024	Marco Braun
bearb.	12.07.2024	Marco Braun
bearb.	16.07.2024	Marco Braun
bearb.	30.07.2024	Marienne V.
bearb.	12.09.2024	Marienne V.
bearb.	04.11.2024	Marienne V.
bearb.	25.11.2024	Marienne V.
bearb.	07.02.2025	Bernd Müller

M 1:250
 Druckdatum: 07.02.2025


Das Urheberrecht an dieser Zeichnung liegt bei uns. Sie ist dem Empfänger nur zum persönlichen Gebrauch anvertraut.

Jahnstadion 1.OG

Infos zur Raumhöhe:

Businessclub I - 3,60 m

Tribünenbereich - läuft von 3,30 m zu 2,75 m (1J14 - 1J18)

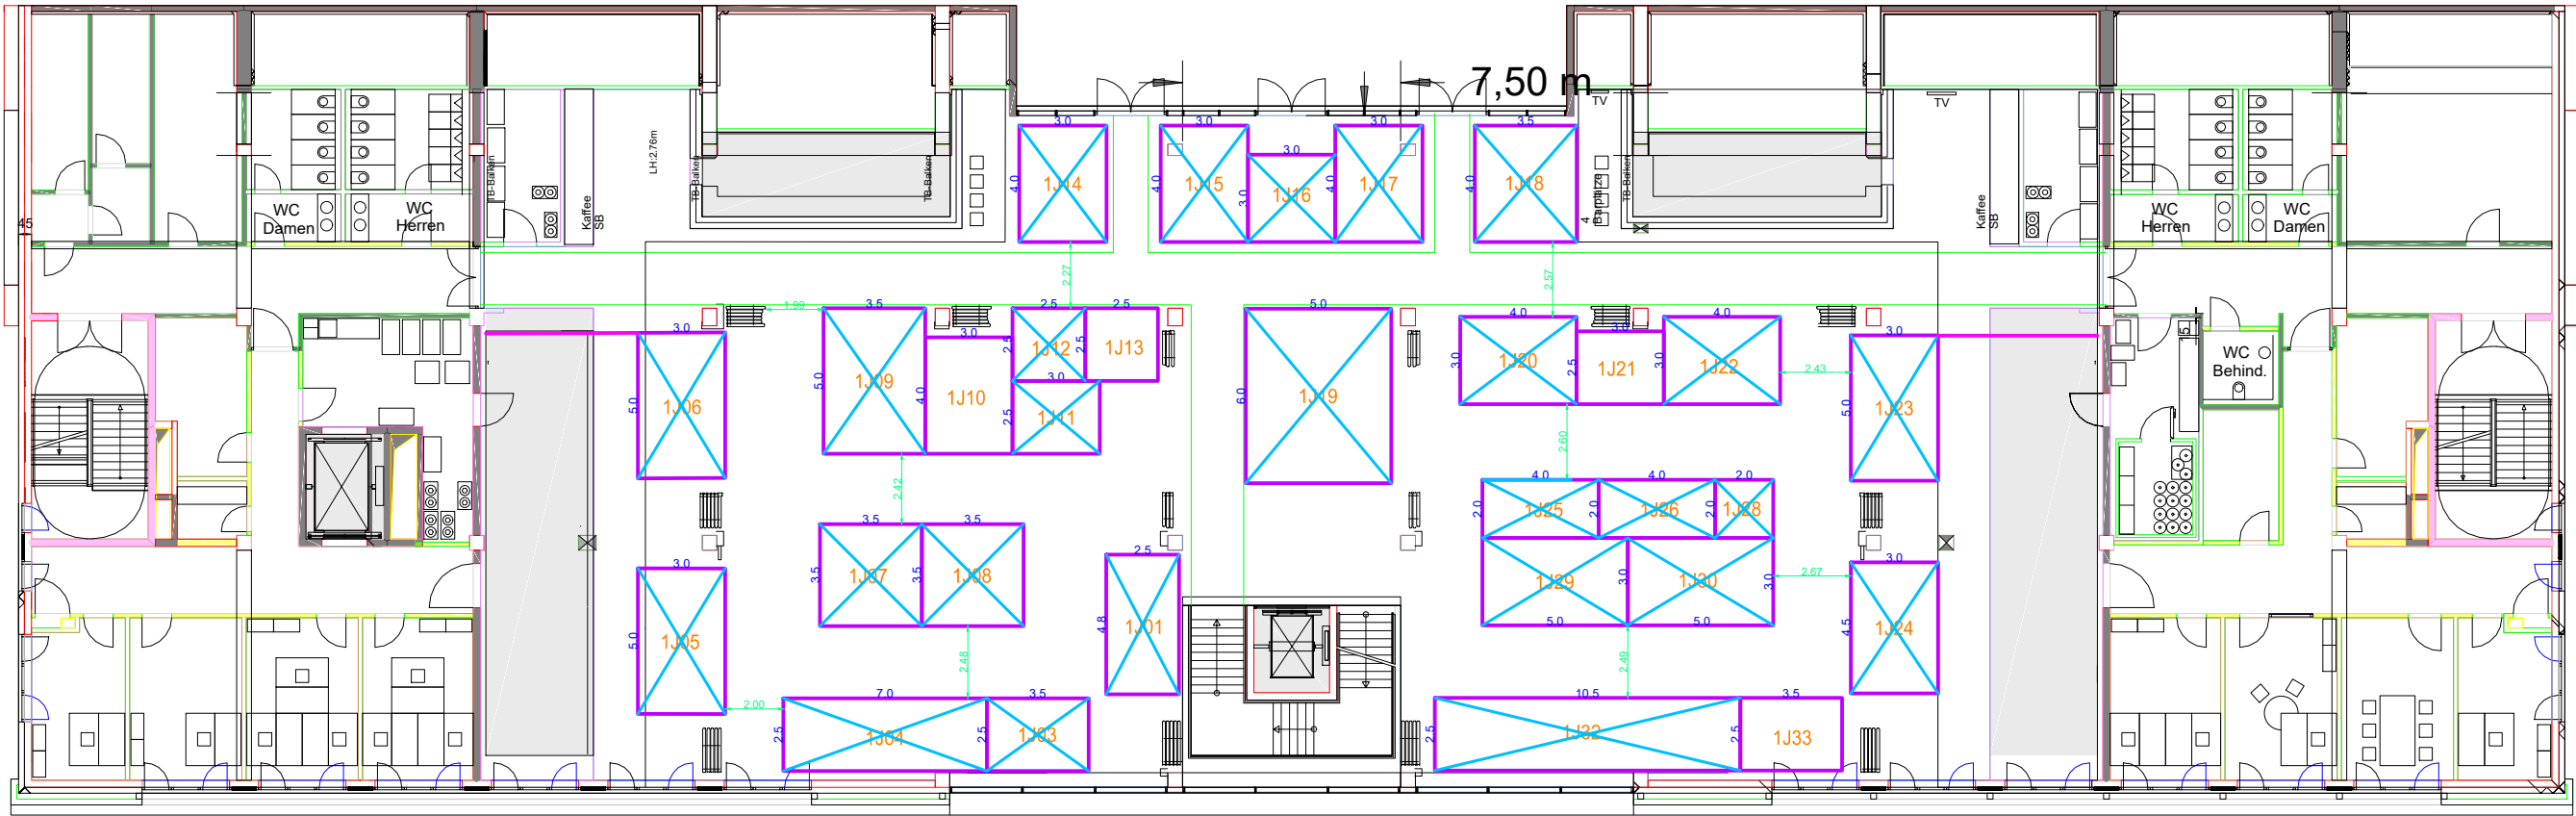

CMB EXPO
messebau weltweit
Gutenbergstr. 13-49 (0)9402 98 38 7-11
93128 Regensburg amle@cmb-expo.de
www.cmb-expo.de

Bau & Energie Jahnstadion-1_OG
Jahnstadion 21.-23.03.2025


gez.	09.07.2024	Marco Braun
bearb.	12.07.2024	Marco Braun
bearb.	16.07.2024	Marco Braun
bearb.	30.07.2024	Marienne V.
bearb.	12.09.2024	Marienne V.
bearb.	04.11.2024	Marienne V.
bearb.	25.11.2024	Marienne V.
bearb.	07.02.2025	Bernd Müller

M 1:250 Druckdatum: 07.02.2025

Das Urheberrecht an dieser Zeichnung liegt bei uns.
Sie ist dem Empfänger nur zum persönlichen Gebrauch anvertraut.

Jahnstadion 2.OG

Info zur Raumhöhe:
Businessclub II - 3,00 m

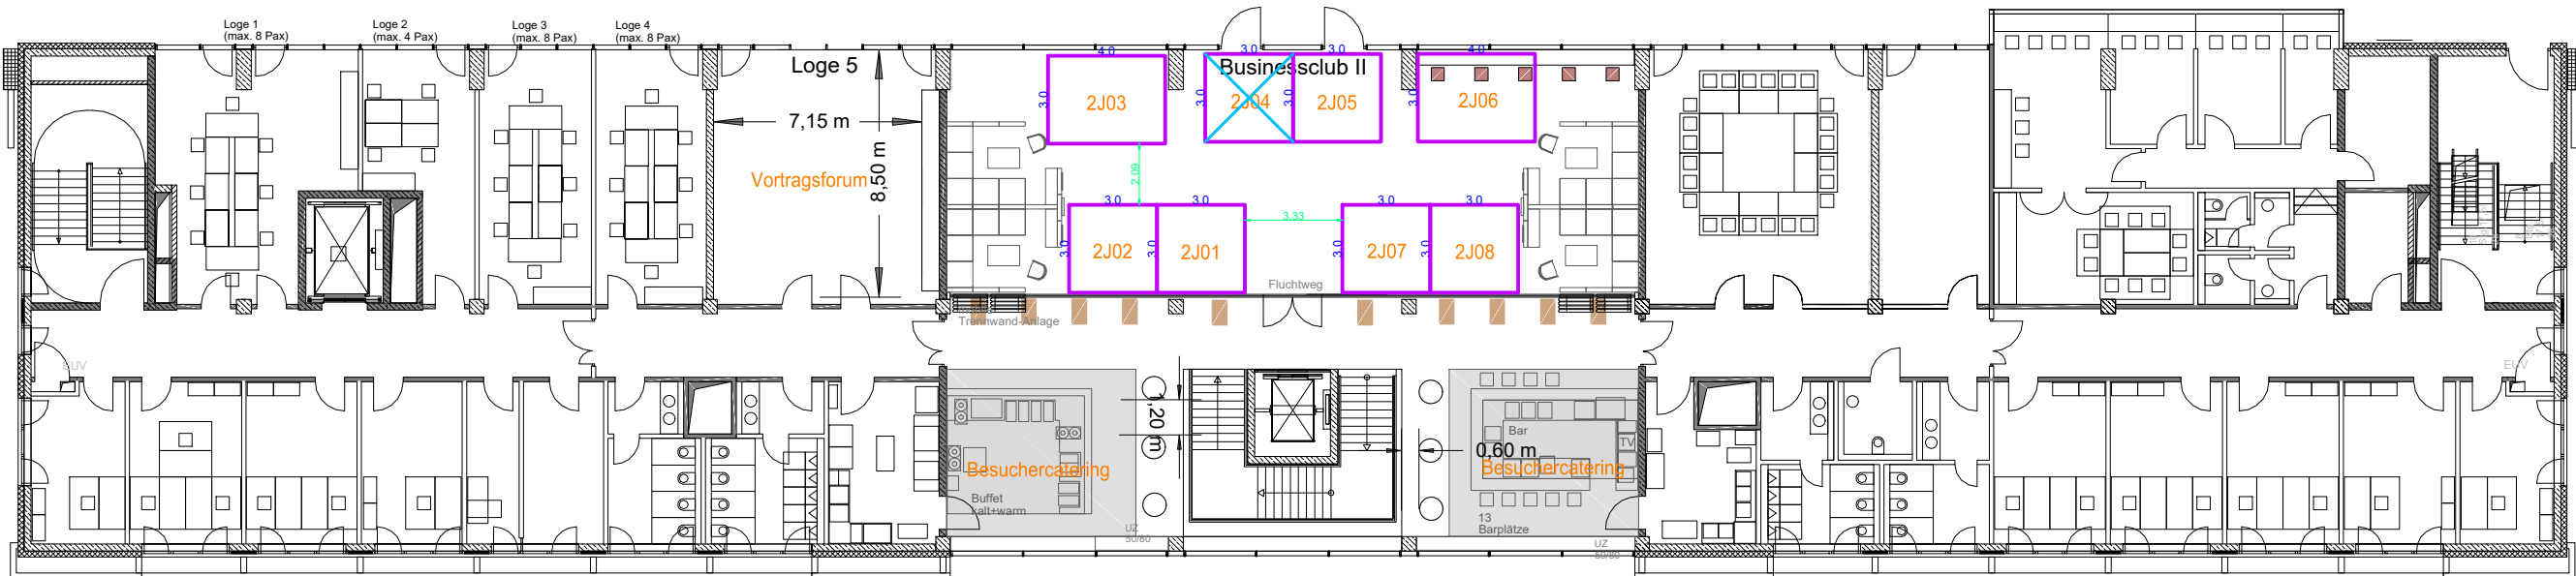

CMB EXPO messebau weltweit
CMB EXPO GmbH 49 (0)9402 98 38 7-0
 Gutenbergstr. 13-49 (0)9402 98 38 7-11
 93128 Regensburg amle@cmb-expo.de
 www.cmb-expo.de

Bau & Energie Jahnstadion-2_0G
 Jahnstadion 21.-23.03.2025

gez.	09.07.2024	Marco Braun
bearb.	12.07.2024	Marco Braun
bearb.	16.07.2024	Marco Braun
bearb.	30.07.2024	Marienne V.
bearb.	12.09.2024	Marienne V.
bearb.	04.11.2024	Marienne V.
bearb.	25.11.2024	Marienne V.
bearb.	07.02.2025	Bernd Müller

M 1:250 Druckdatum: 07.02.2025

Das Urheberrecht an dieser Zeichnung liegt bei uns.
 Sie ist dem Empfänger nur zum persönlichen Gebrauch anvertraut.

Jahnstadion Freiflächen




CMB EXPO
 messebau weltweit

CMB EXPO GmbH 49 (0)9402 98 38 7-0
 Gutenbergstr. 13-49 (0)9402 98 38 7-11
 93128 Regensburg emile@cmb-expo.de
 www.cmb-expo.de


Bau & Energie 2025 Freifläche
 Jahnstadion 21.-23.03.2025

gez.	09.07.2024	Marco Braun
bearb.	12.07.2024	Marco Braun
bearb.	16.07.2024	Marco Braun
bearb.	30.07.2024	Marilenne V.
bearb.	12.09.2024	Marilenne V.
bearb.	04.11.2024	Marilenne V.
bearb.	25.11.2024	Marilenne V.
bearb.	07.02.2025	Bernd Müller

M 1:250 Druckdatum: 07.02.2025

Das Urheberrecht an dieser Zeichnung liegt bei uns. Sie ist dem Empfänger nur zum persönlichen Gebrauch anvertraut.

Jahnstadion Messe-Pavillion 20 x 15 m

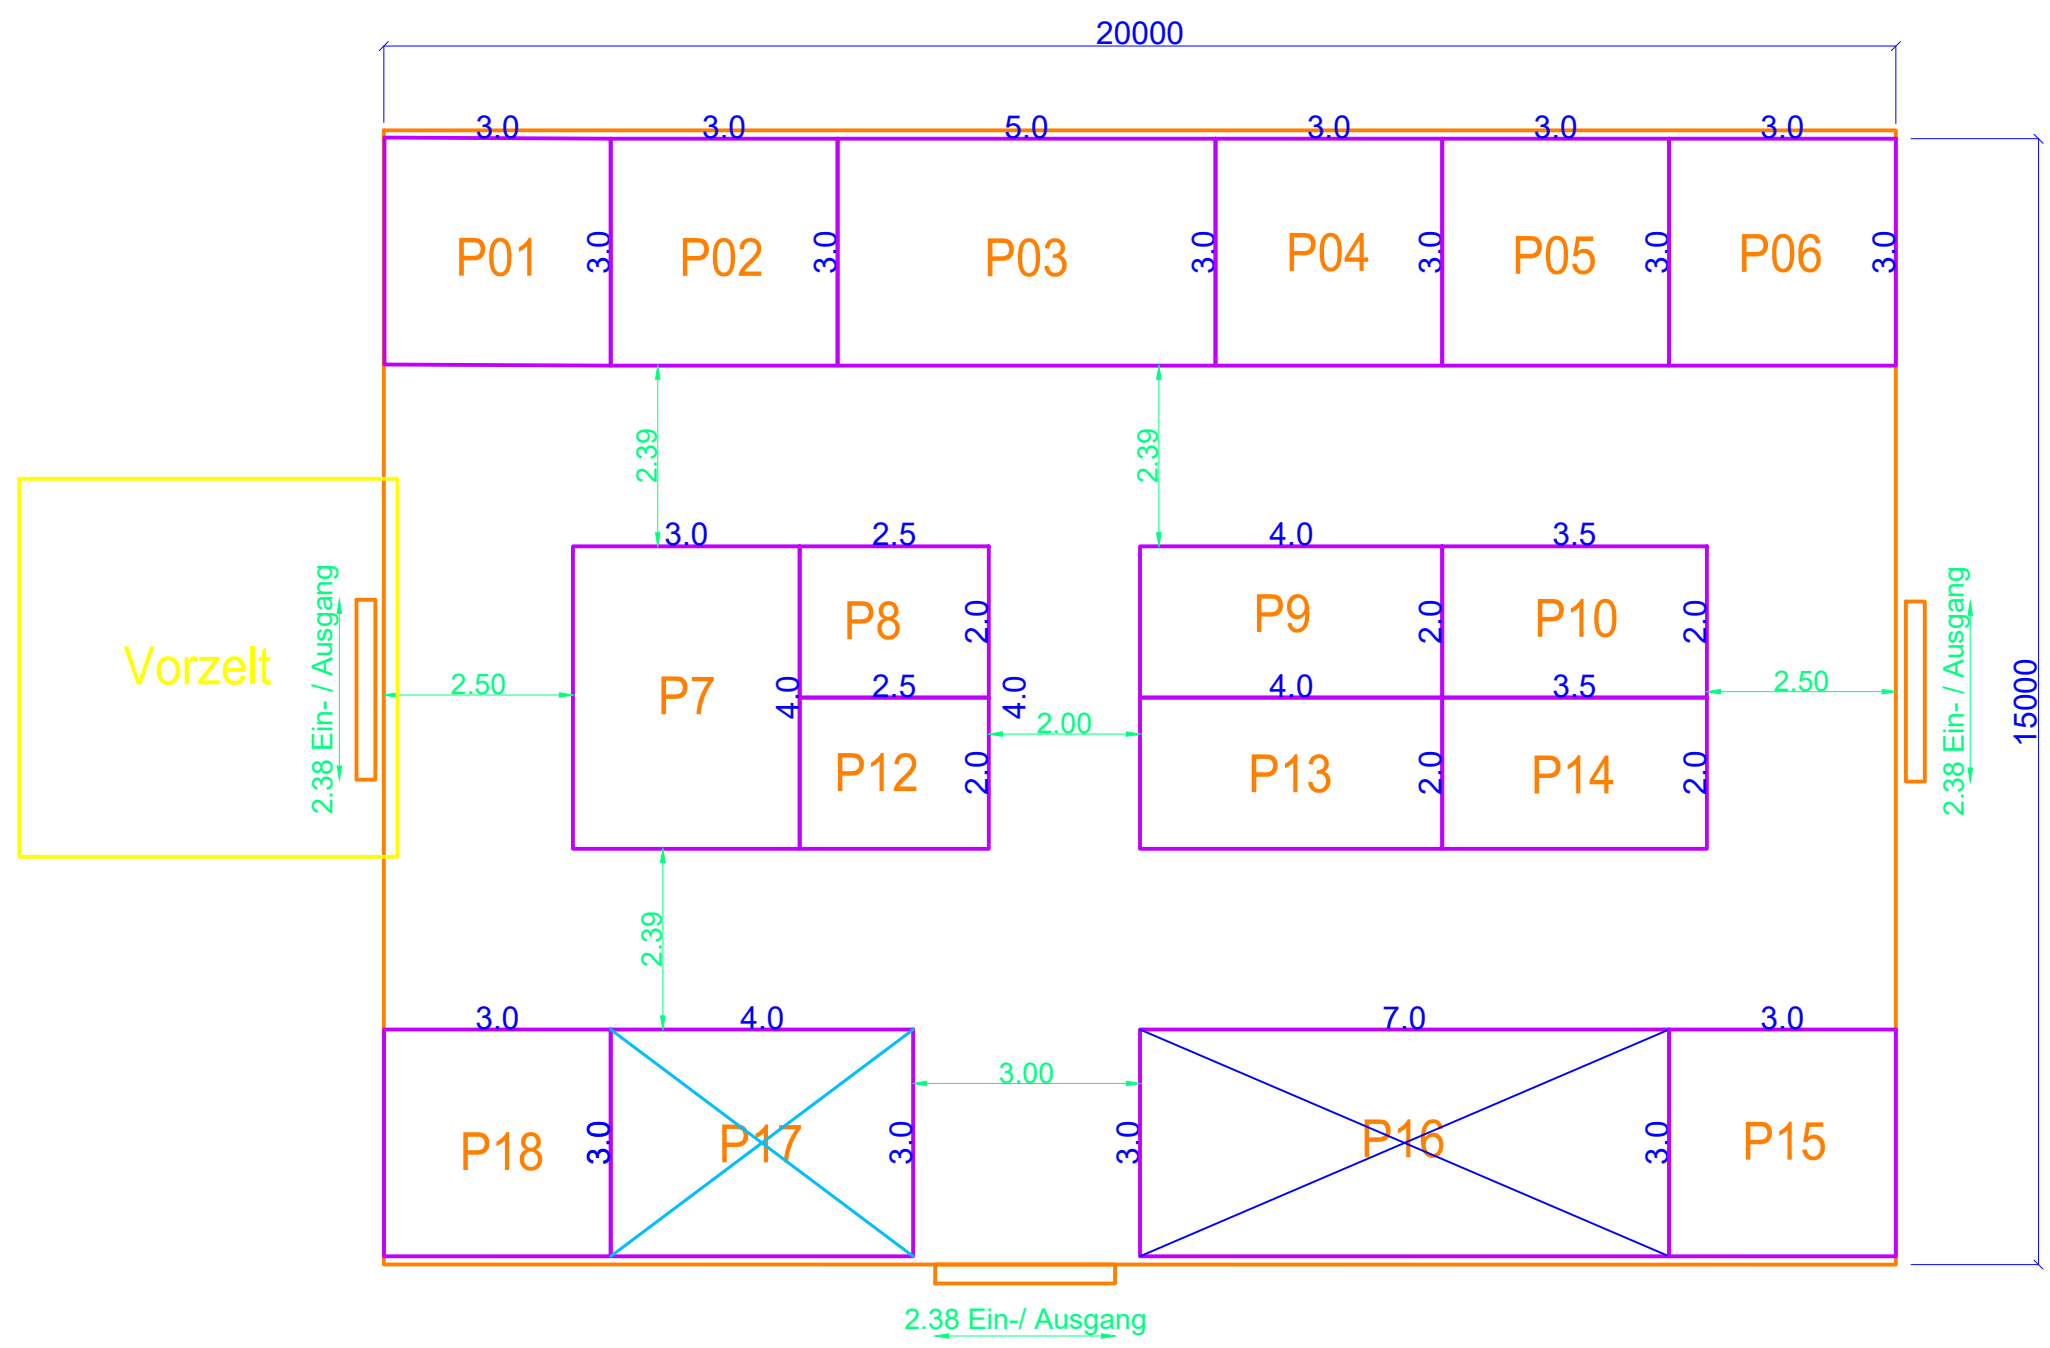

CMB EXPO
messebau weltweit

CMB EXPO GmbH 49 (0)9402 98 38 7-0
Gutenbergstr. 13-49 (0)9402 98 38 7-11
93128 Regensburg amle@cmb-expo.de
www.cmb-expo.de


Bau & Energie 2025 Pavillion (2)
Jahnstadion 21.-23.03.2025

gez.	09.07.2024	Marco Braun
bearb.	12.07.2024	Marco Braun
bearb.	16.07.2024	Marco Braun
bearb.	30.07.2024	Marlenne V.
bearb.	12.09.2024	Marlenne V.
bearb.	04.11.2024	Marlenne V.
bearb.	25.11.2024	Marlenne V.
bearb.	07.02.2025	Bernd Müller

M 1:100 Druckdatum: 07.02.2025

Das Urheberrecht an dieser Zeichnung liegt bei uns.
Sie ist dem Empfänger nur zum persönlichen Gebrauch anvertraut.

Jahnstadion Messe-Pavillion 20 x 15 m + 10 x 5 m

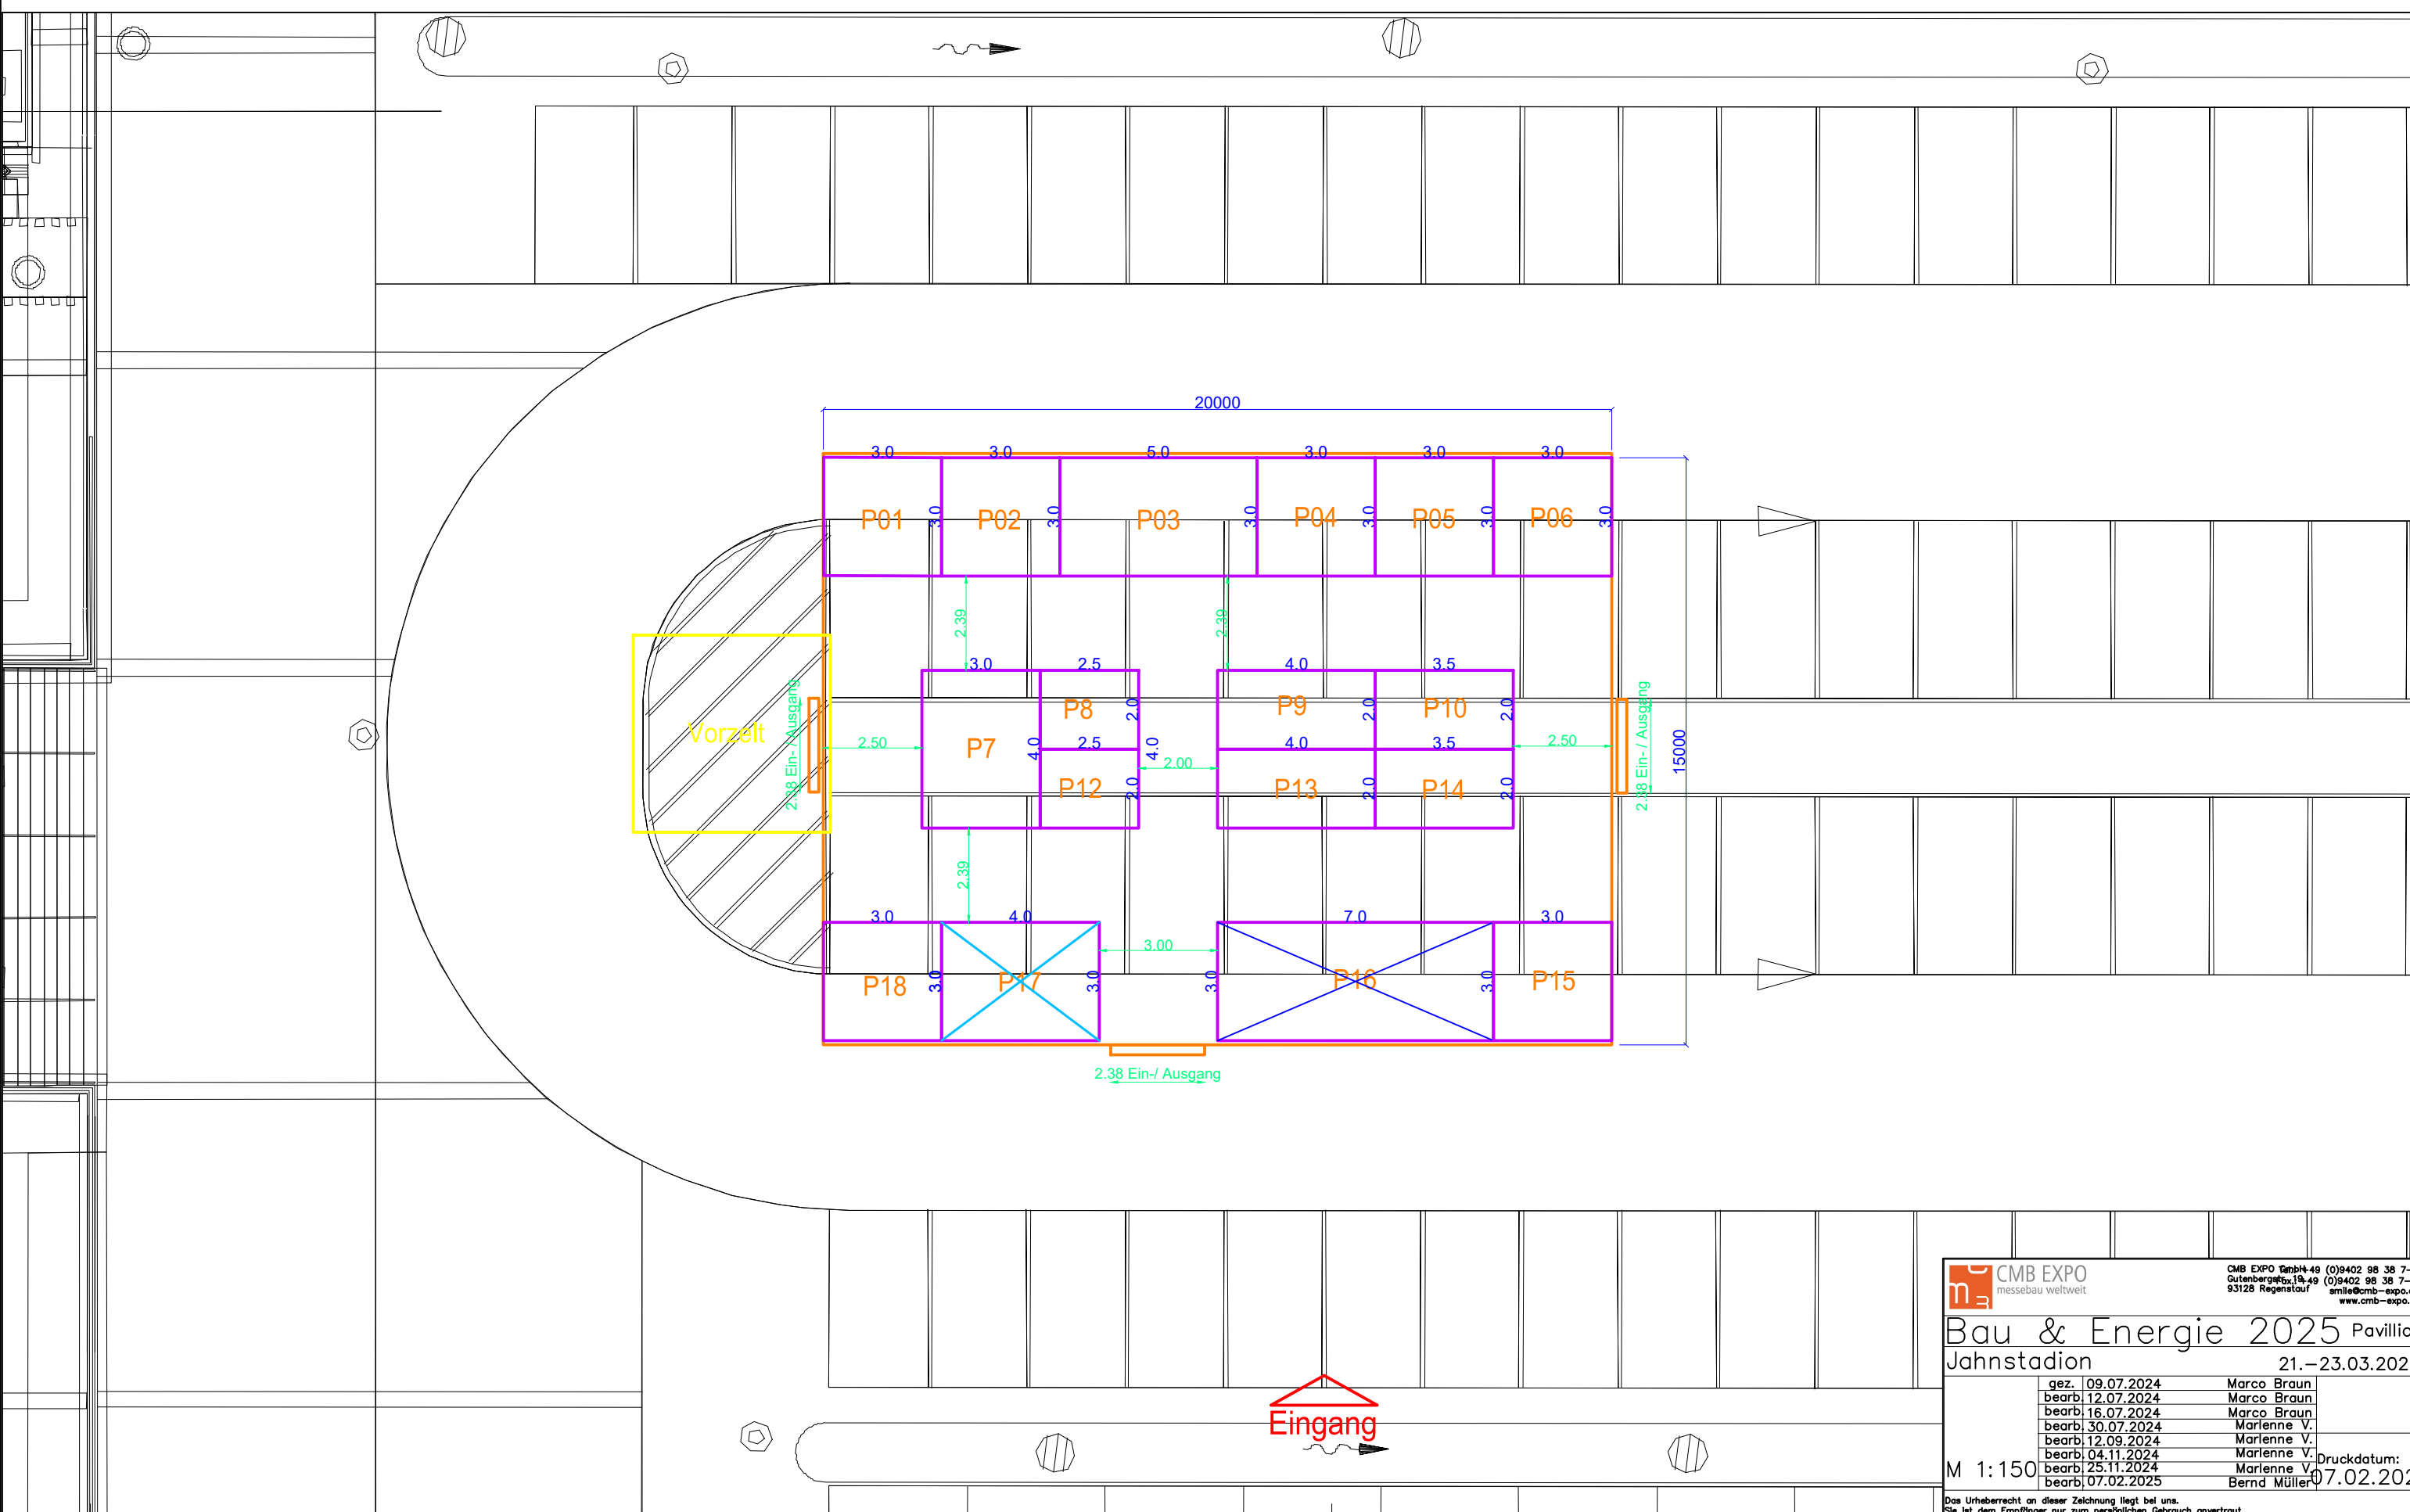

CMB EXPO
messebau weltweit
Gutenbergstraße 13, 49 09402 98 38 7-11
93128 Regensburg amle@cmb-expo.de
www.cmb-expo.de


Bau & Energie 2025 Pavillion
Jahnstadion 21.-23.03.2025

gez.	09.07.2024	Marco Braun
bearb.	12.07.2024	Marco Braun
bearb.	16.07.2024	Marco Braun
bearb.	30.07.2024	Marlenne V.
bearb.	12.09.2024	Marlenne V.
bearb.	04.11.2024	Marlenne V.
bearb.	25.11.2024	Marlenne V.
bearb.	07.02.2025	Bernd Müller

M 1:150 Druckdatum: 07.02.2025

Das Urheberrecht an dieser Zeichnung liegt bei uns. Sie ist dem Empfänger nur zum persönlichen Gebrauch anvertraut.

Lage Messepavillon Jahnstadion Regensburg

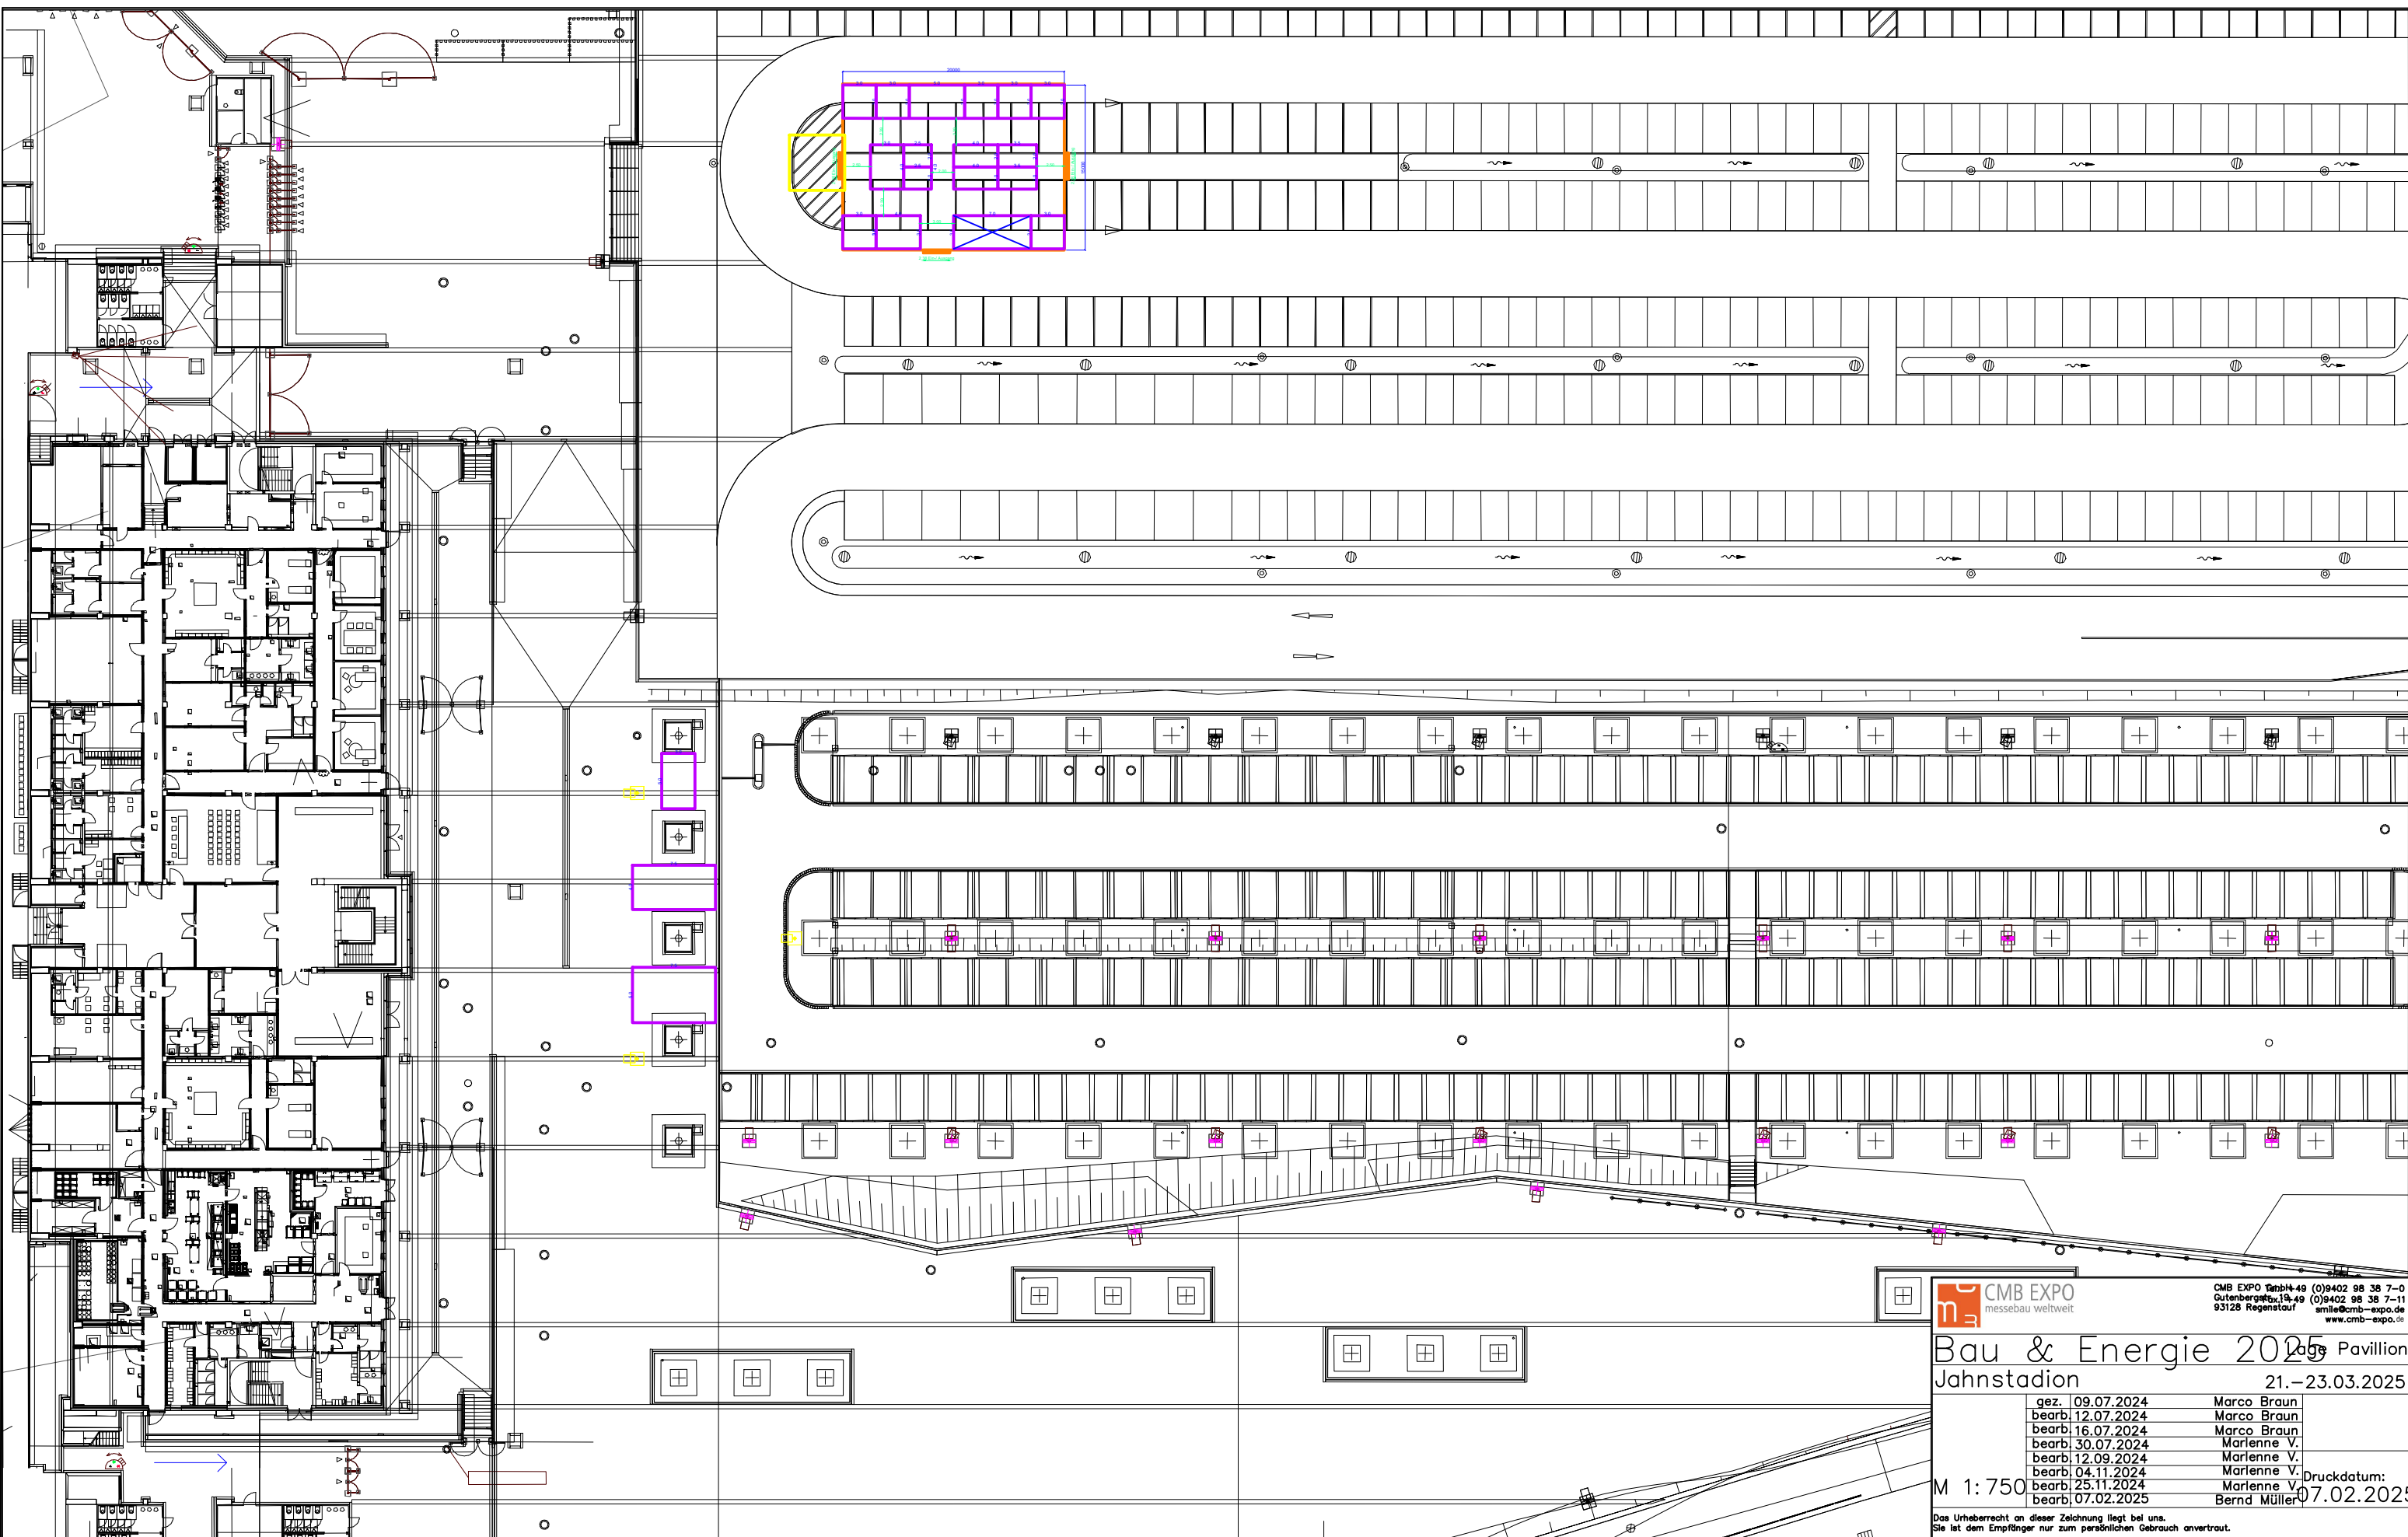


CMB EXPO
 messebau weltweit

CMB EXPO GmbH 49 (0)9402 98 38 7-0
 Gutenbergstr. 13-49 (0)9402 98 38 7-11
 93128 Regensburg email@cmb-expo.de
 www.cmb-expo.de

Bau & Energie 2025 Pavillon
 Jahnstadion 21.-23.03.2025

gez. 09.07.2024	Marco Braun
bearb. 12.07.2024	Marco Braun
bearb. 16.07.2024	Marco Braun
bearb. 30.07.2024	Marlenne V.
bearb. 12.09.2024	Marlenne V.
bearb. 04.11.2024	Marlenne V.
bearb. 25.11.2024	Marlenne V.
bearb. 07.02.2025	Bernd Müller

M 1:750 Druckdatum: 07.02.2025

Das Urheberrecht an dieser Zeichnung liegt bei uns.
 Sie ist dem Empfänger nur zum persönlichen Gebrauch anvertraut.