
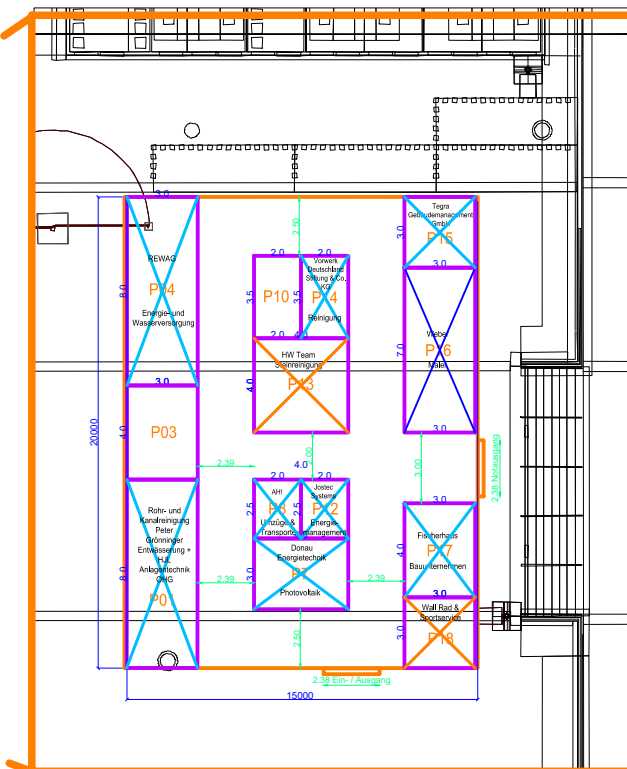
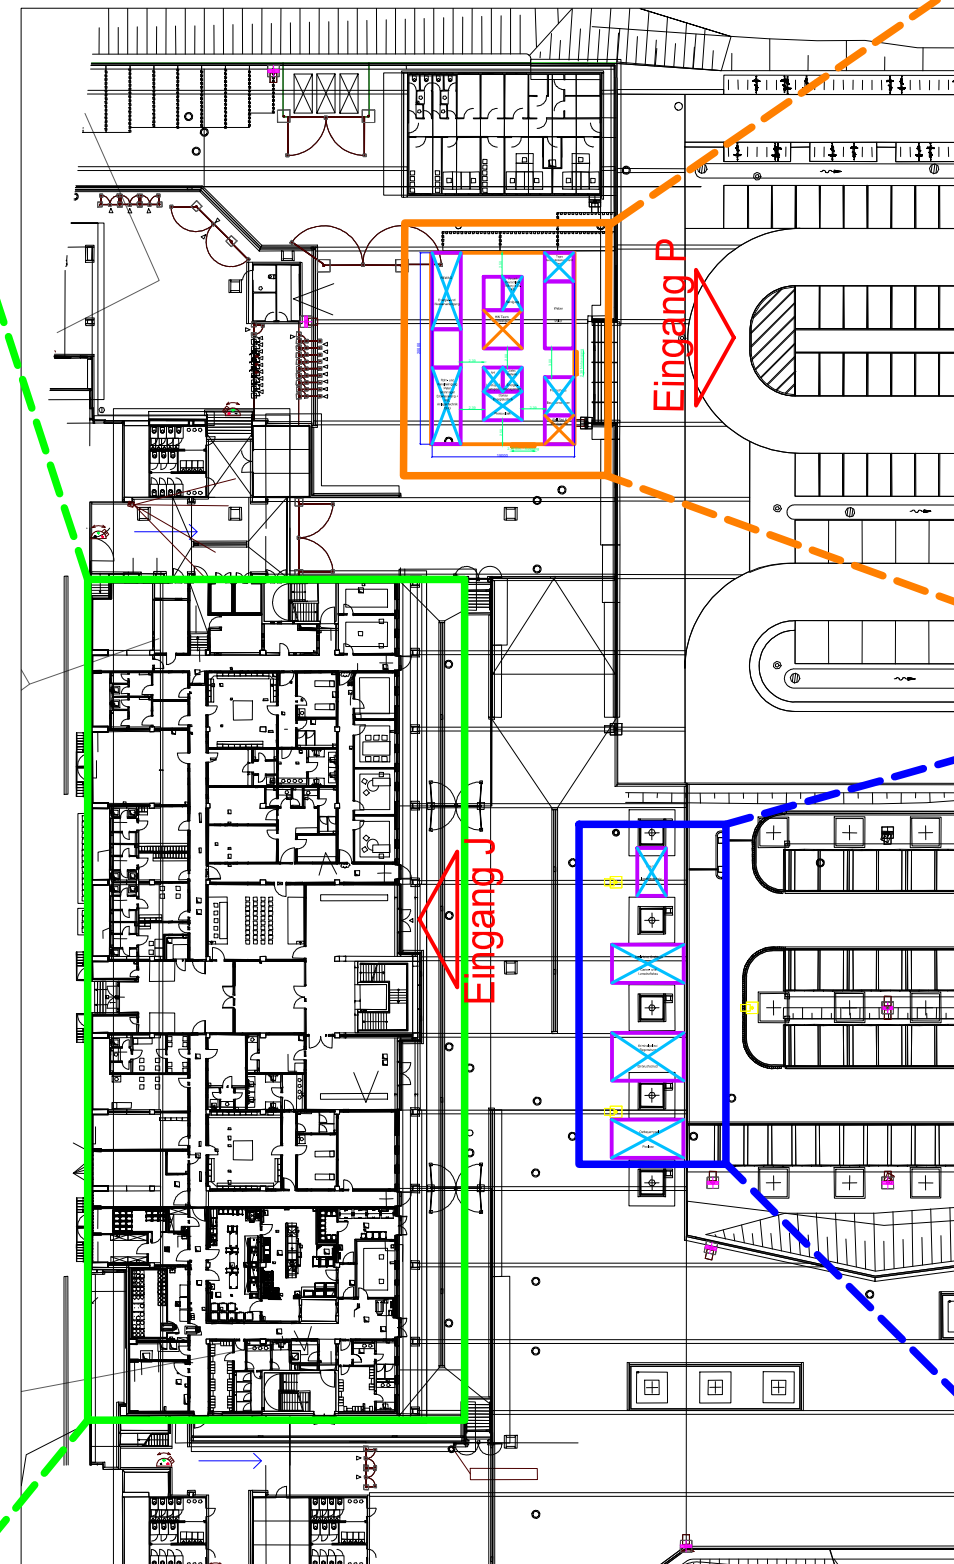


Übersicht - Messegelände



1.OG

Messe-Pavillon

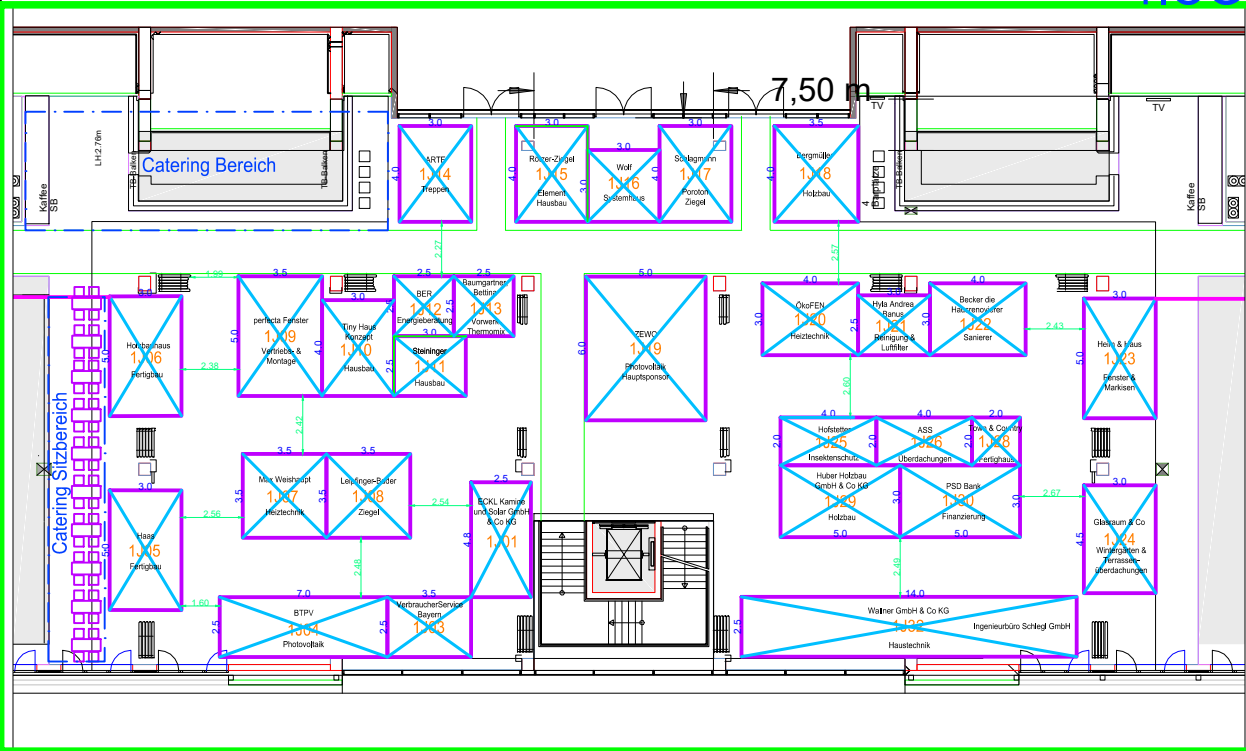

EG

Freiflächen

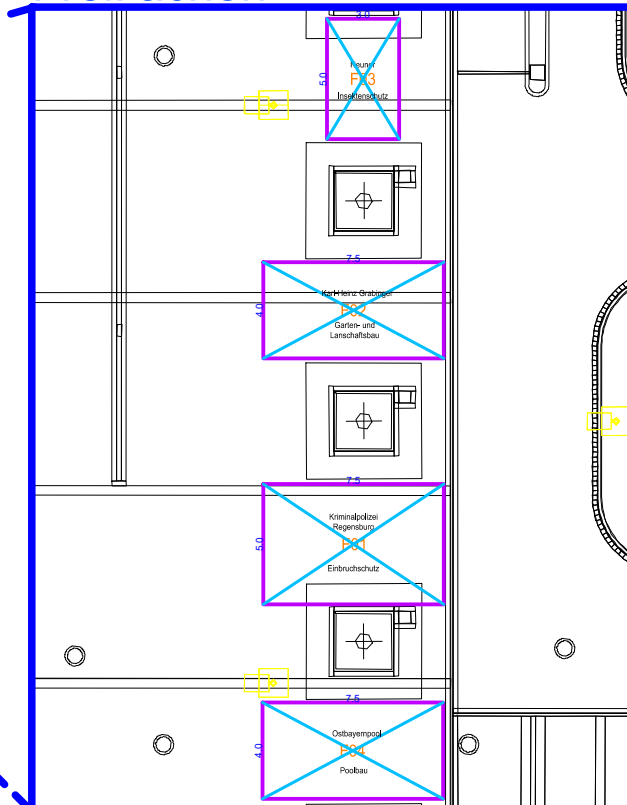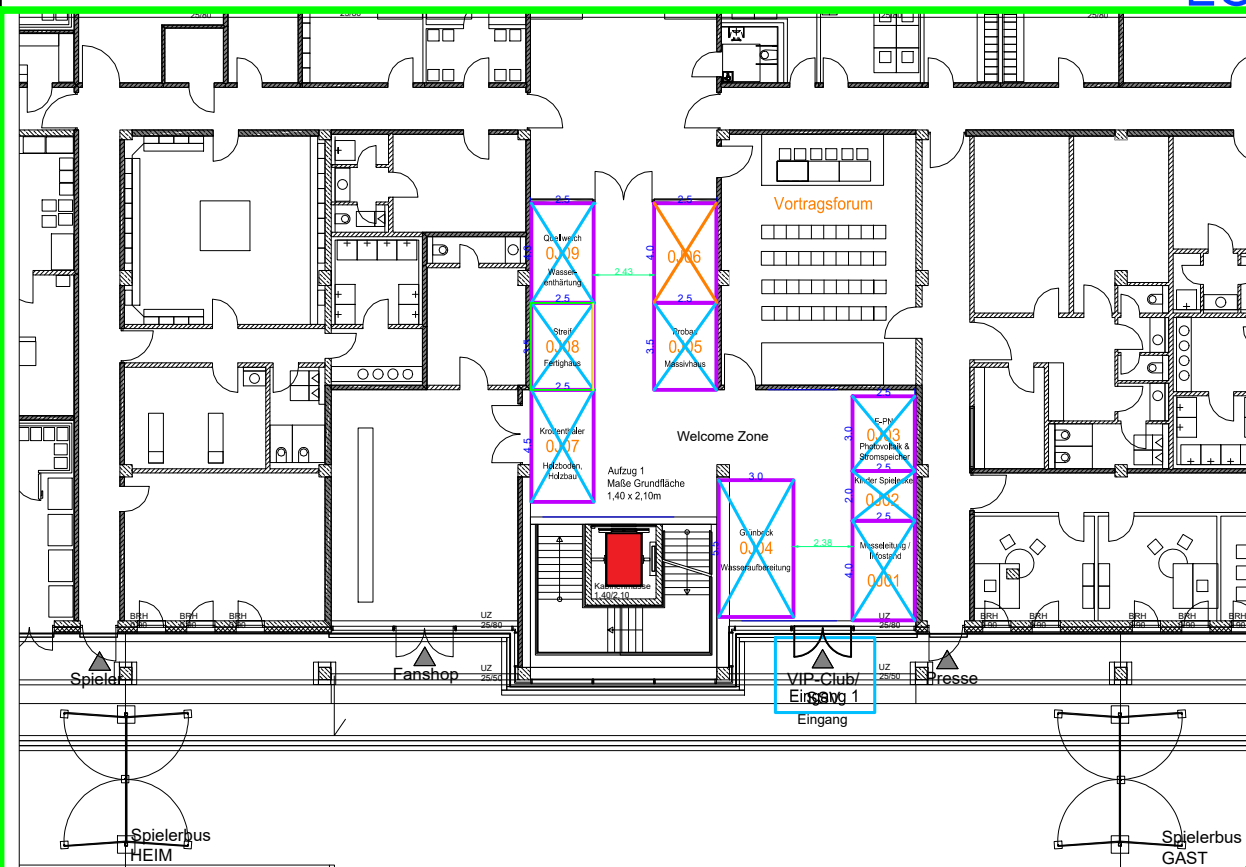


CMB EXPO
messebau weltweit
CMB EXPO GmbH
Gutenbergstr. 19
93128 Regensburg
Tel.: +49 (0)9402 98 38 7-0
Fax.: +49 (0)9402 98 38 7-11
smile@cmb-expo.de
www.cmb-expo.de

Bau & Energie 2025		Übersicht m Namen	
Jahnstadion		21.-23.03.2025	
gez.	09.07.2024	Marco Braun	07.03.2025 PR
bearb.	30.07.2024	Marlene V.	
bearb.	12.09.2024	Marlene V.	
bearb.	04.11.2024	Marlene V.	
bearb.	25.11.2024	Marlene V.	
bearb.	07.02.2025	Bernd Müller	
bearb.	18.02.2025	Marlene V.	
bearb.	20.02.2025	Peter Reiterer	
M 1:300		Druckdatum: 12.03.2025	

Das Urheberrecht an dieser Zeichnung liegt bei uns.
Sie ist dem Empfänger nur zum persönlichen Gebrauch anvertraut.

Jahnstadion EG

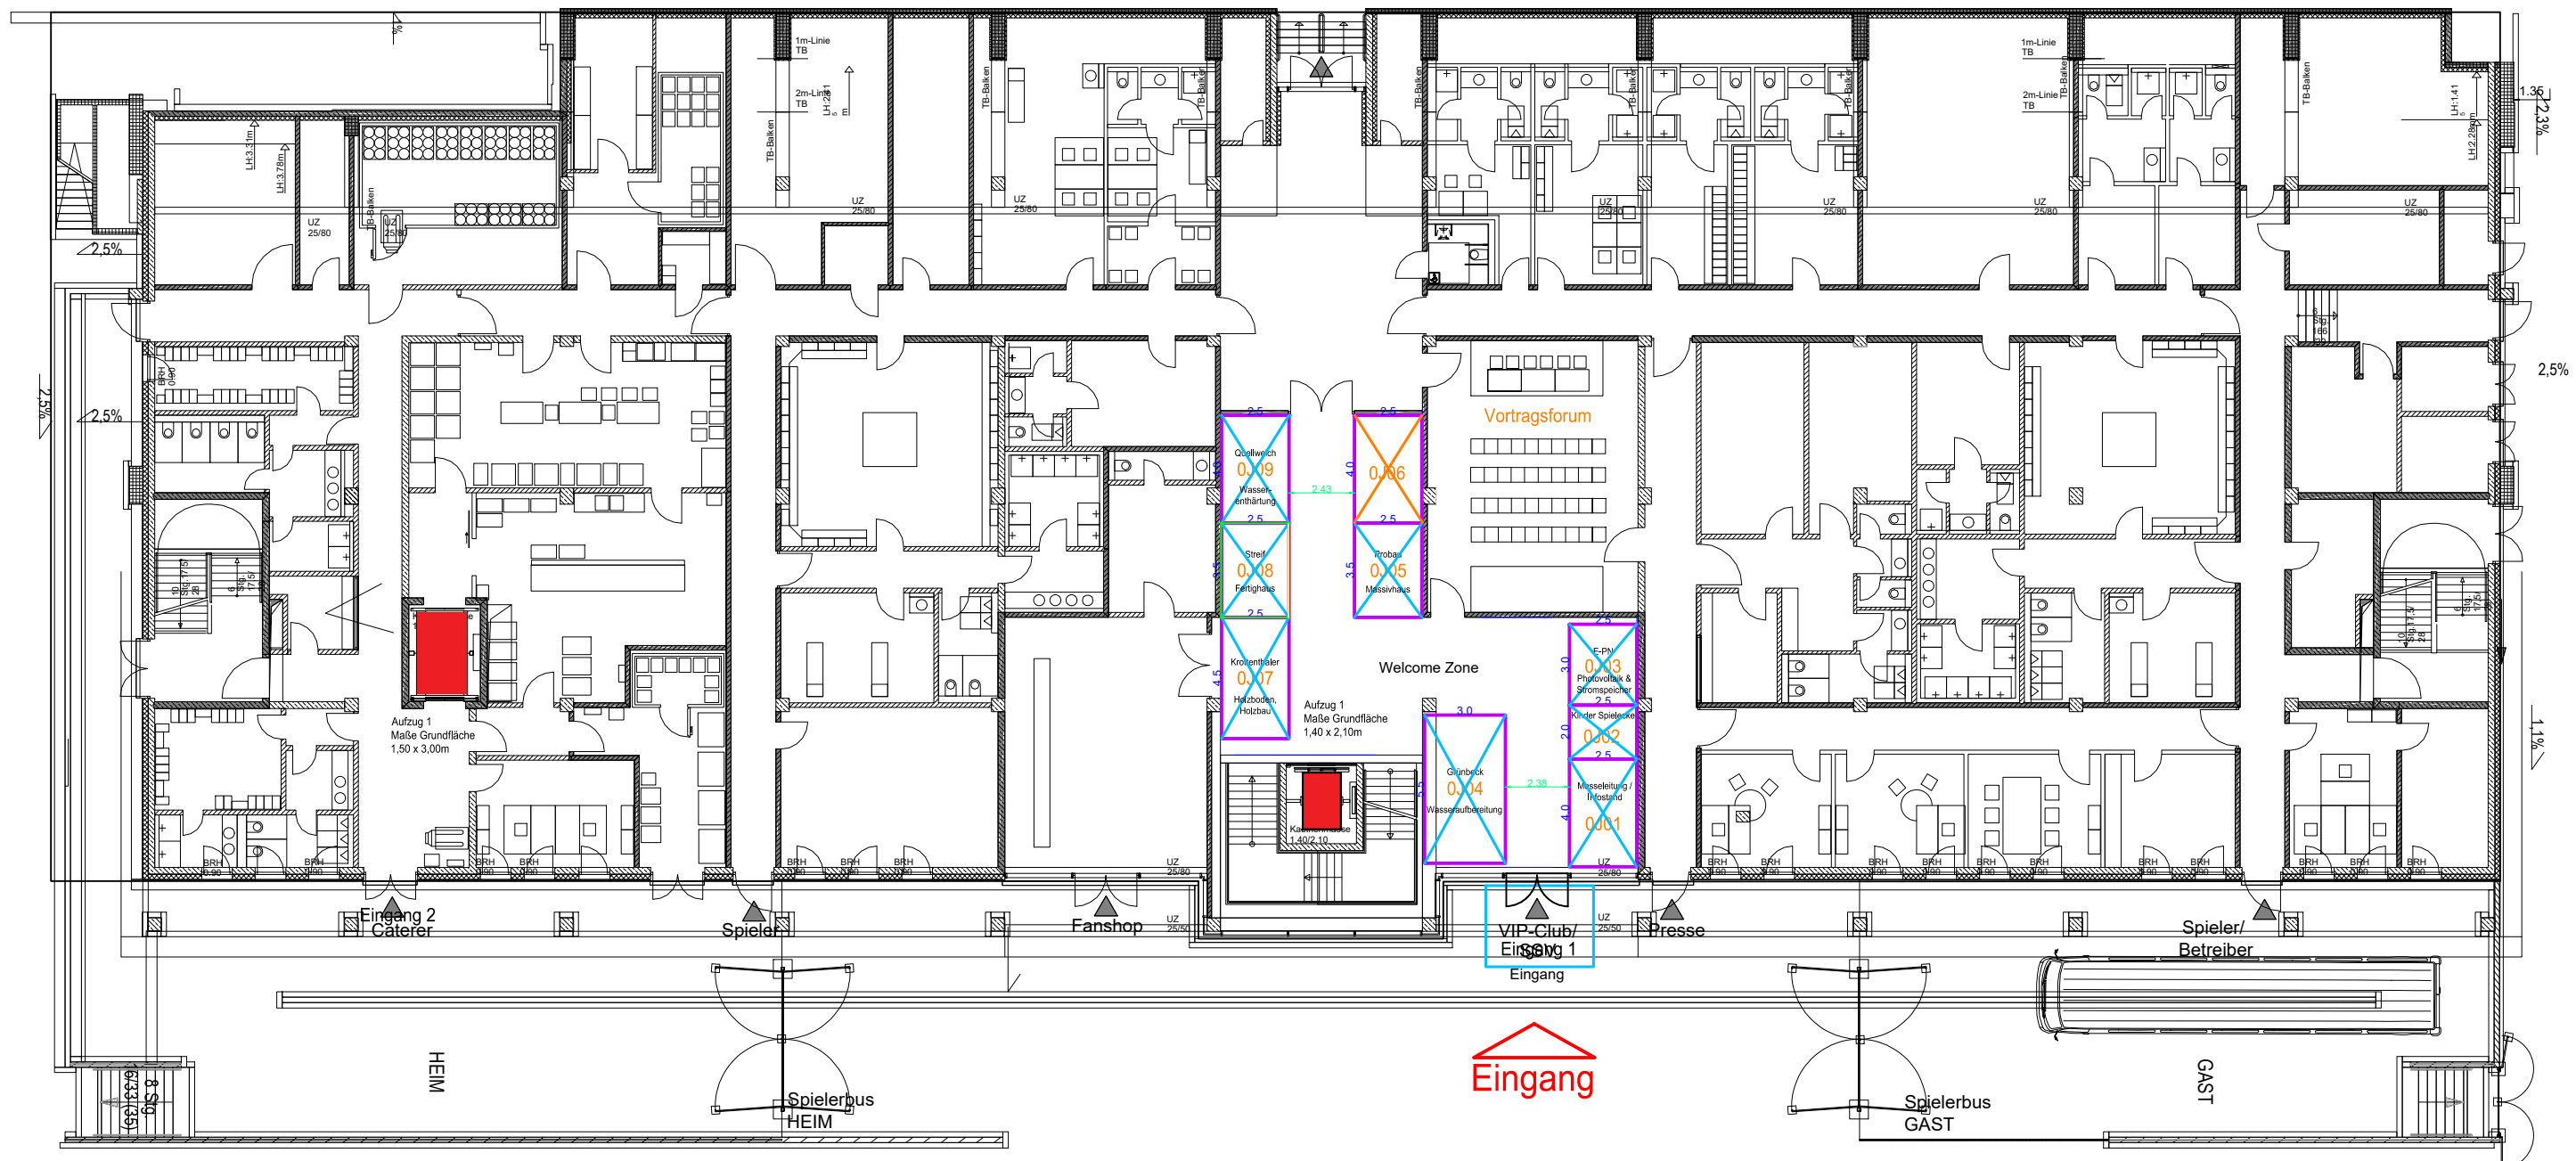

CMB EXPO
messebau weltweit

CMB EXPO GmbH
Gutenbergstr. 19
93128 Regensburg
Tel.: +49 (0)9402 98 38 7-0
Fax: +49 (0)9402 98 38 7-11
smile@cmb-expo.de
www.cmb-expo.de

Bau & Energie 2025 Jahnstadion-EG m Namen

Jahnstadion 21.-23.03.2025

gez.	09.07.2024	Marco Braun	07.03.2025	PR
bearb.	30.07.2024	Marlene V.		
bearb.	12.09.2024	Marlene V.		
bearb.	04.11.2024	Marlene V.		
bearb.	25.11.2024	Marlene V.		
bearb.	07.02.2025	Bernd Müller		
bearb.	18.02.2025	Marlene V.		
bearb.	20.02.2025	Peter Reiterer		

M 1:250 Druckdatum: 12.03.2025


Das Urheberrecht an dieser Zeichnung liegt bei uns.
Sie ist dem Empfänger nur zum persönlichen Gebrauch anvertraut.

Jahnstadion 1.OG

Infos zur Raumhöhe:

Businessclub I - 3,60 m

Tribünenbereich - läuft von 3,30 m zu 2,75 m (1J14 - 1J18)

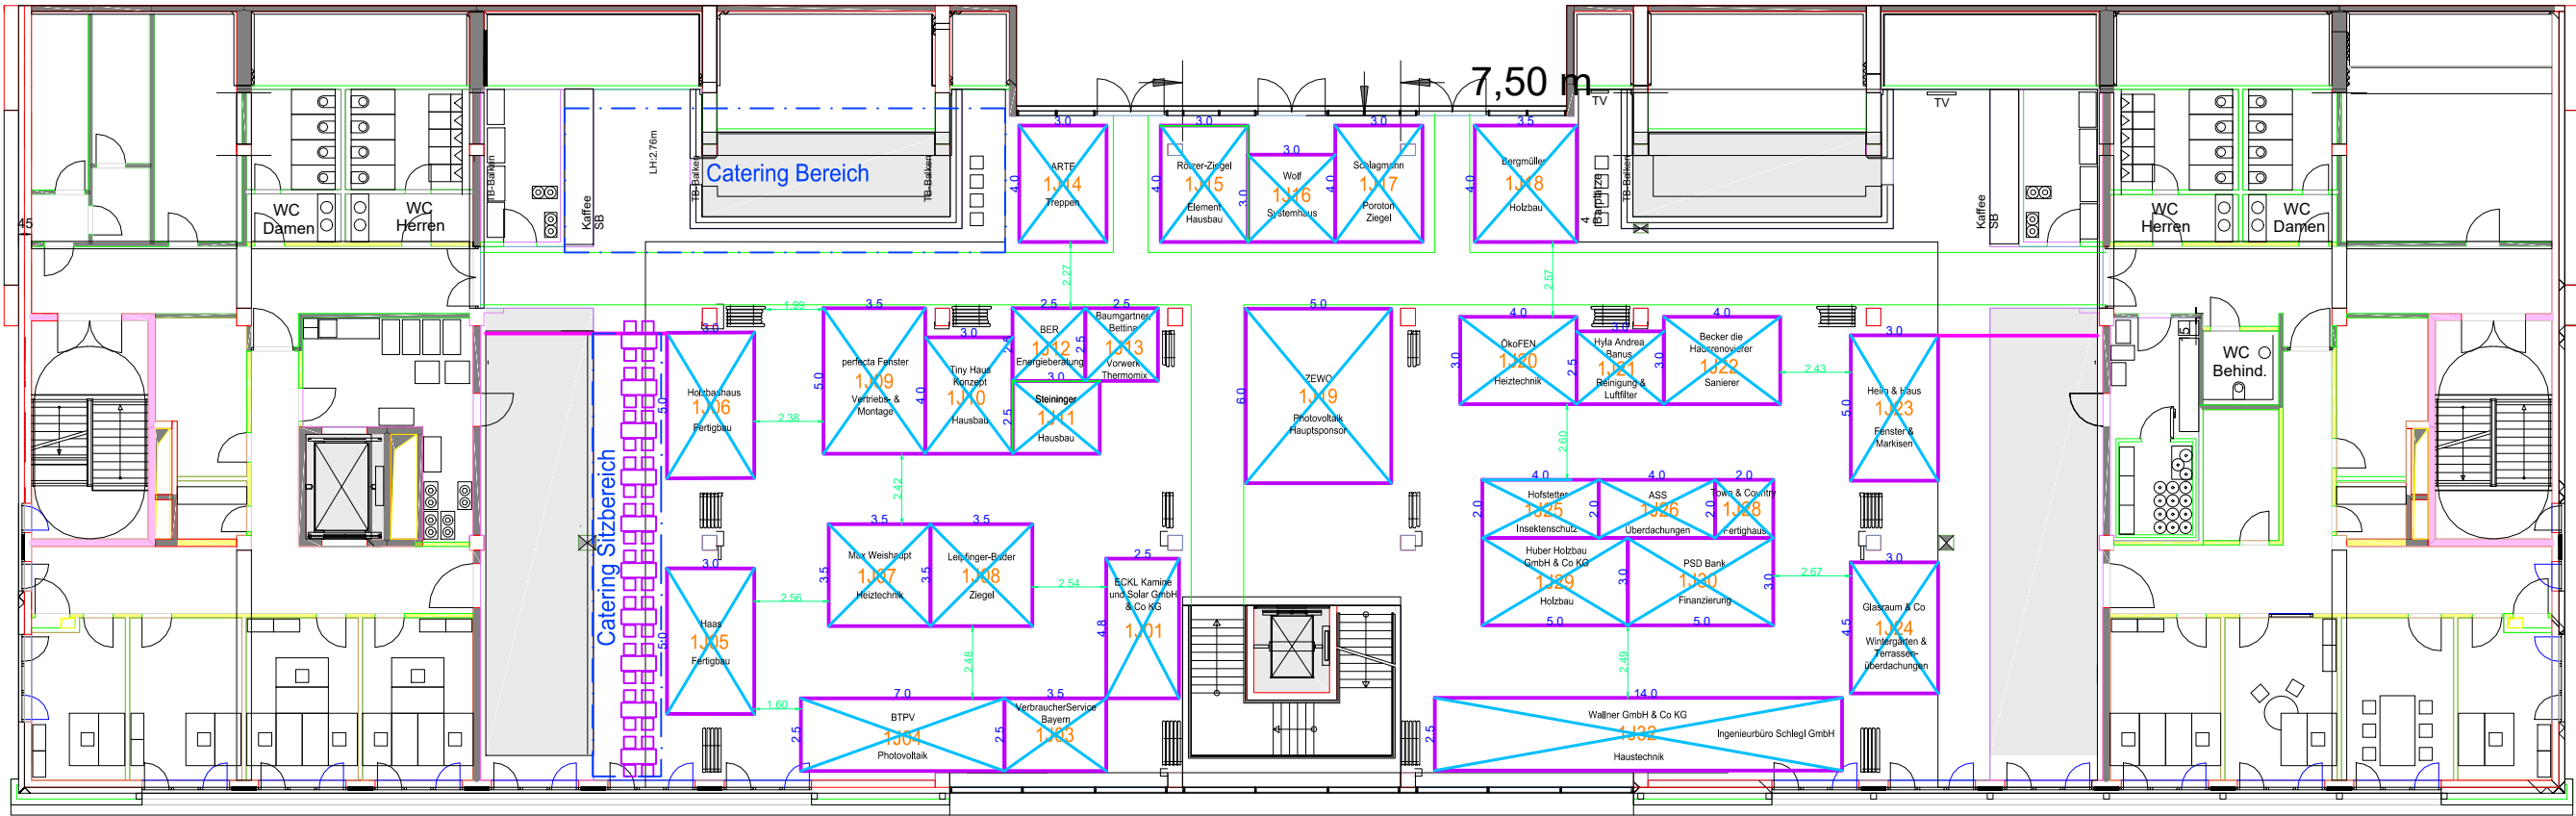

Bau & Energie 2025		Jahnstadion-1_OG mit Namen	
Jahnstadion		21.-23.03.2025	
gez.	09.07.2024	Marco Braun	07.03.2025 PR
bearb.	30.07.2024	Marlene V.	
bearb.	12.09.2024	Marlene V.	
bearb.	04.11.2024	Marlene V.	
bearb.	25.11.2024	Marlene V.	
bearb.	07.02.2025	Bernd Müller	Druckdatum:
bearb.	18.02.2025	Marlene V.	12.03.2025
bearb.	20.02.2025	Peter Reiterer	

Das Urheberrecht an dieser Zeichnung liegt bei uns.
 Sie ist dem Empfänger nur zum persönlichen Gebrauch anvertraut.

Jahnstadion Freiflächen



CMB EXPO
messebau weltweit

CMB EXPO GmbH
Gutenbergstr. 19
93128 Regensburg

Tel.: +49 (0)9402 98 38 7-0
Fax.: +49 (0)9402 98 38 7-11
smile@cmb-expo.de
www.cmb-expo.de

Bau & Energie 2025

Jahnstadion

Freifläche mit Namen

21.-23.03.2025


gez.	09.07.2024	Marco Braun	07.03.2025	PR
bearb.	30.07.2024	Marlene V.		
bearb.	12.09.2024	Marlene V.		
bearb.	04.11.2024	Marlene V.		
bearb.	25.11.2024	Marlene V.		
bearb.	07.02.2025	Bernd Müller		
bearb.	18.02.2025	Marlene V.		
bearb.	20.02.2025	Peter Reiterer		

M 1:250

Druckdatum:
12.03.2025

Das Urheberrecht an dieser Zeichnung liegt bei uns.
Sie ist dem Empfänger nur zum persönlichen Gebrauch anvertraut.

Jahnstadion Messe-Pavillion 20 x 15 m

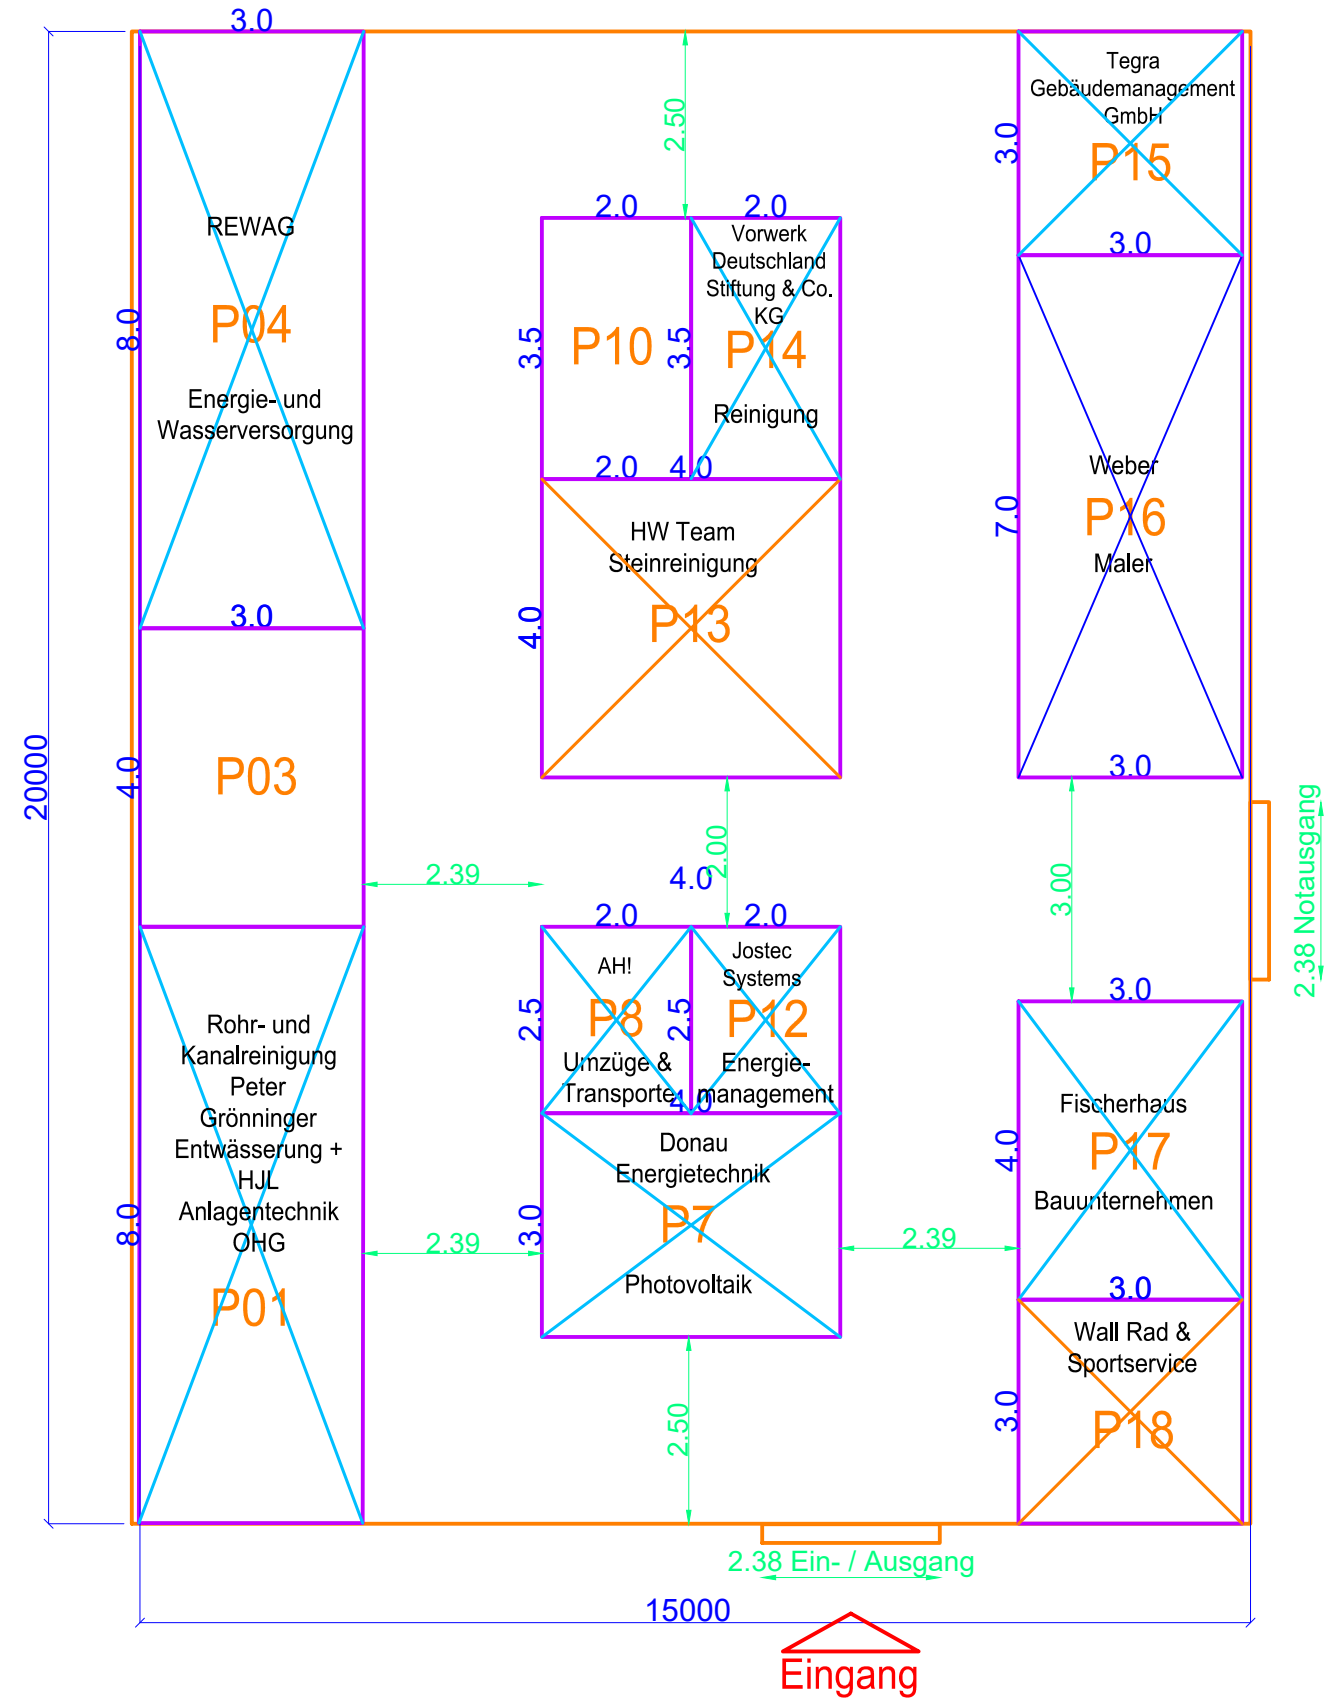

CMB EXPO
messebau weltweit
CMB EXPO GmbH
Gutenbergstr. 19
93128 Regensburg
Tel.: +49 (0)9402 98 38 7-0
Fax: +49 (0)9402 98 38 7-11
smile@cmb-expo.de
www.cmb-expo.de

Bau & Energie 2025 Pavillion m Namen
Jahnstadion 21.-23.03.2025

gez.	09.07.2024	Marco Braun	07.03.2025	PR
bearb.	30.07.2024	Marlene V.		
bearb.	12.09.2024	Marlene V.		
bearb.	04.11.2024	Marlene V.		
bearb.	25.11.2024	Marlene V.		
bearb.	07.02.2025	Bernd Müller		
bearb.	18.02.2025	Marlene V.		
bearb.	20.02.2025	Peter Reiterer		

M 1:100 Druckdatum: 12.03.2025

Das Urheberrecht an dieser Zeichnung liegt bei uns.
Sie ist dem Empfänger nur zum persönlichen Gebrauch anvertraut.